
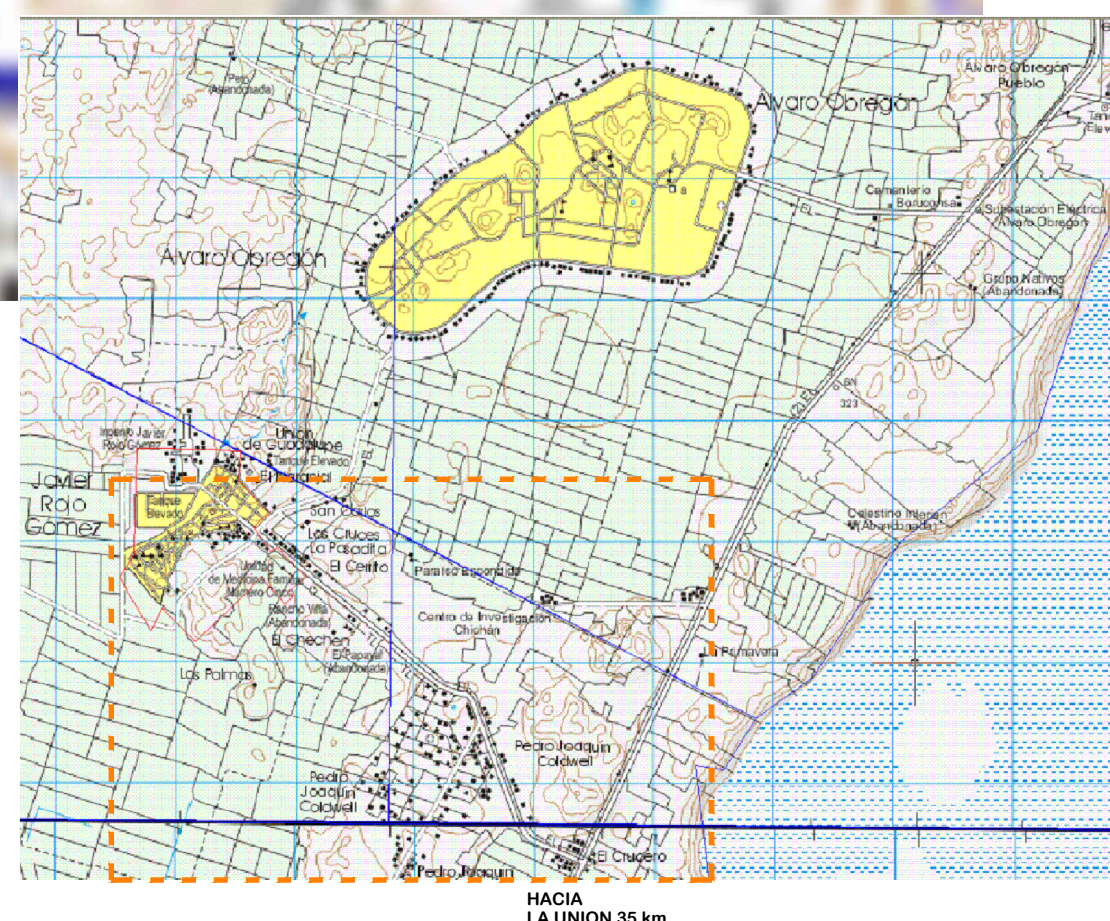
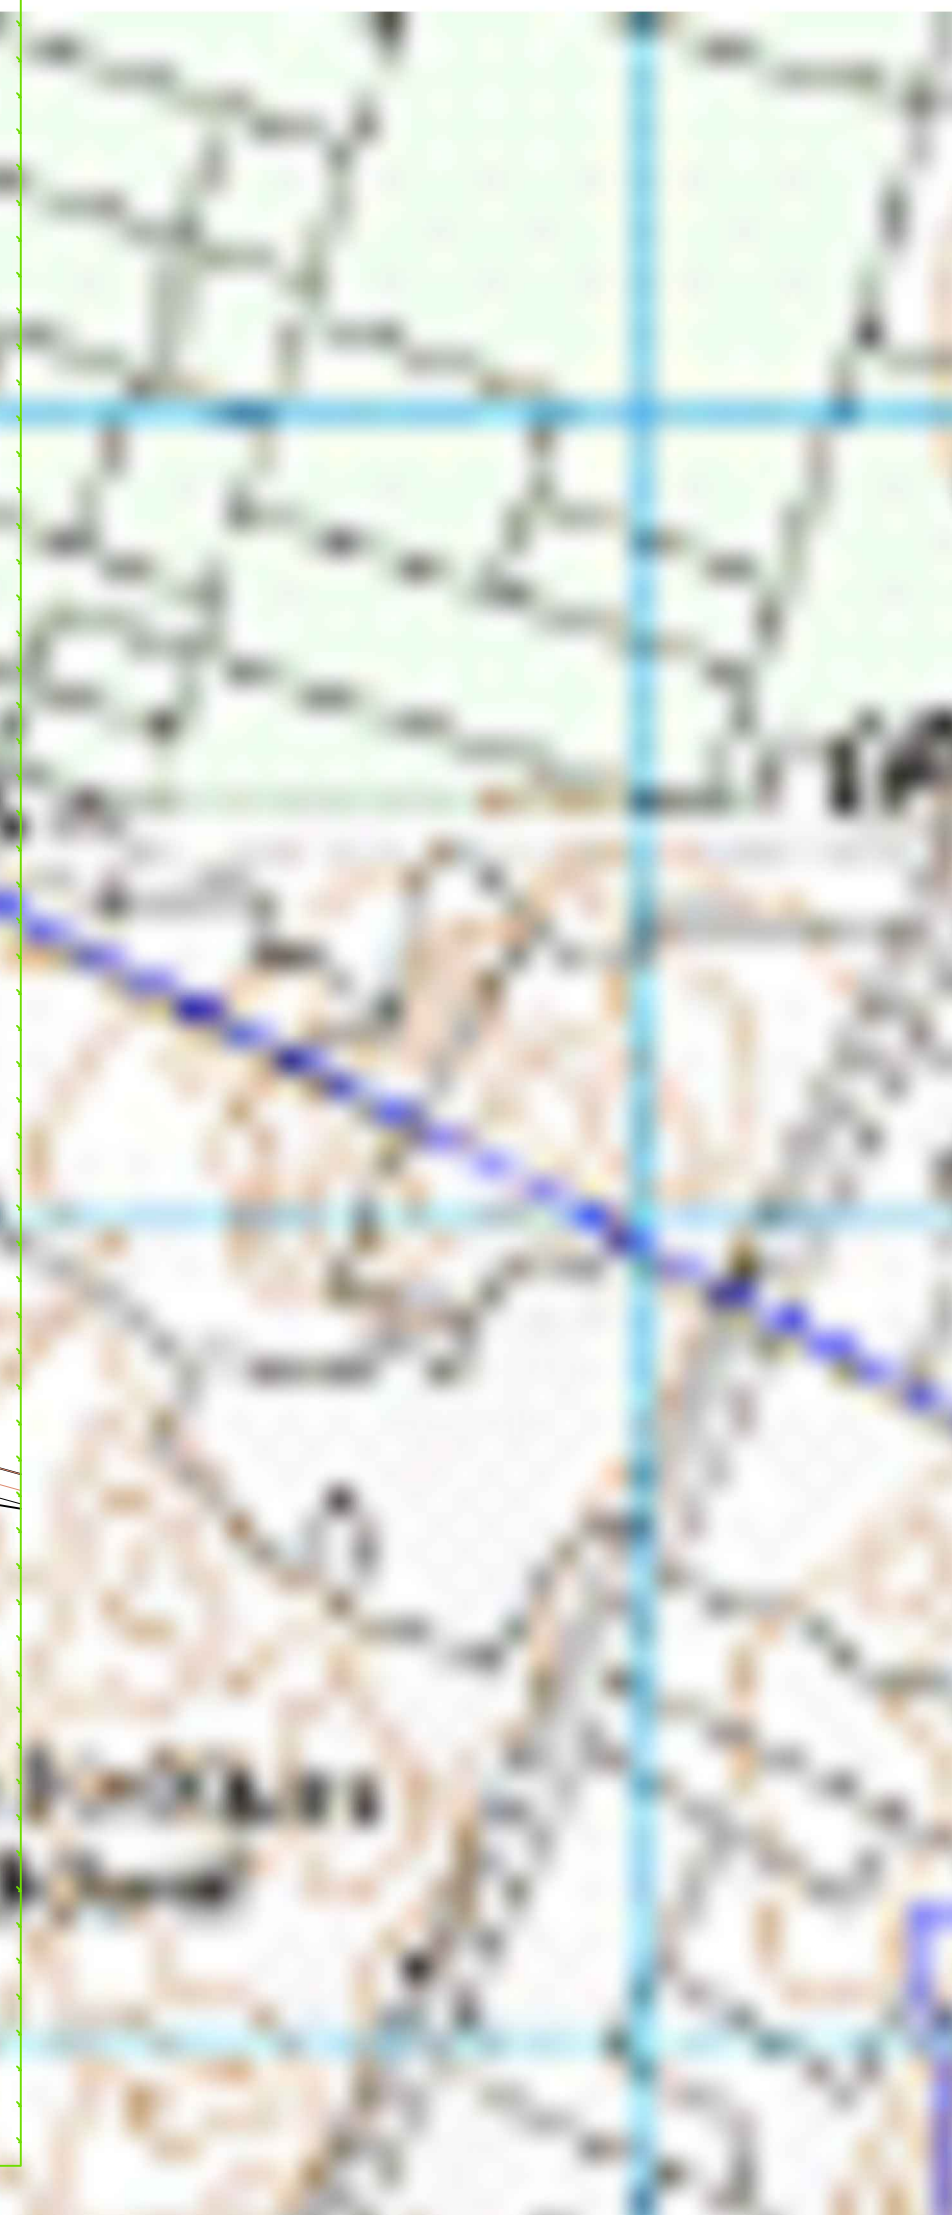


JAVIER ROJO GÓMEZ ALTERNATIVA CRECIMIENTO URBANO 2

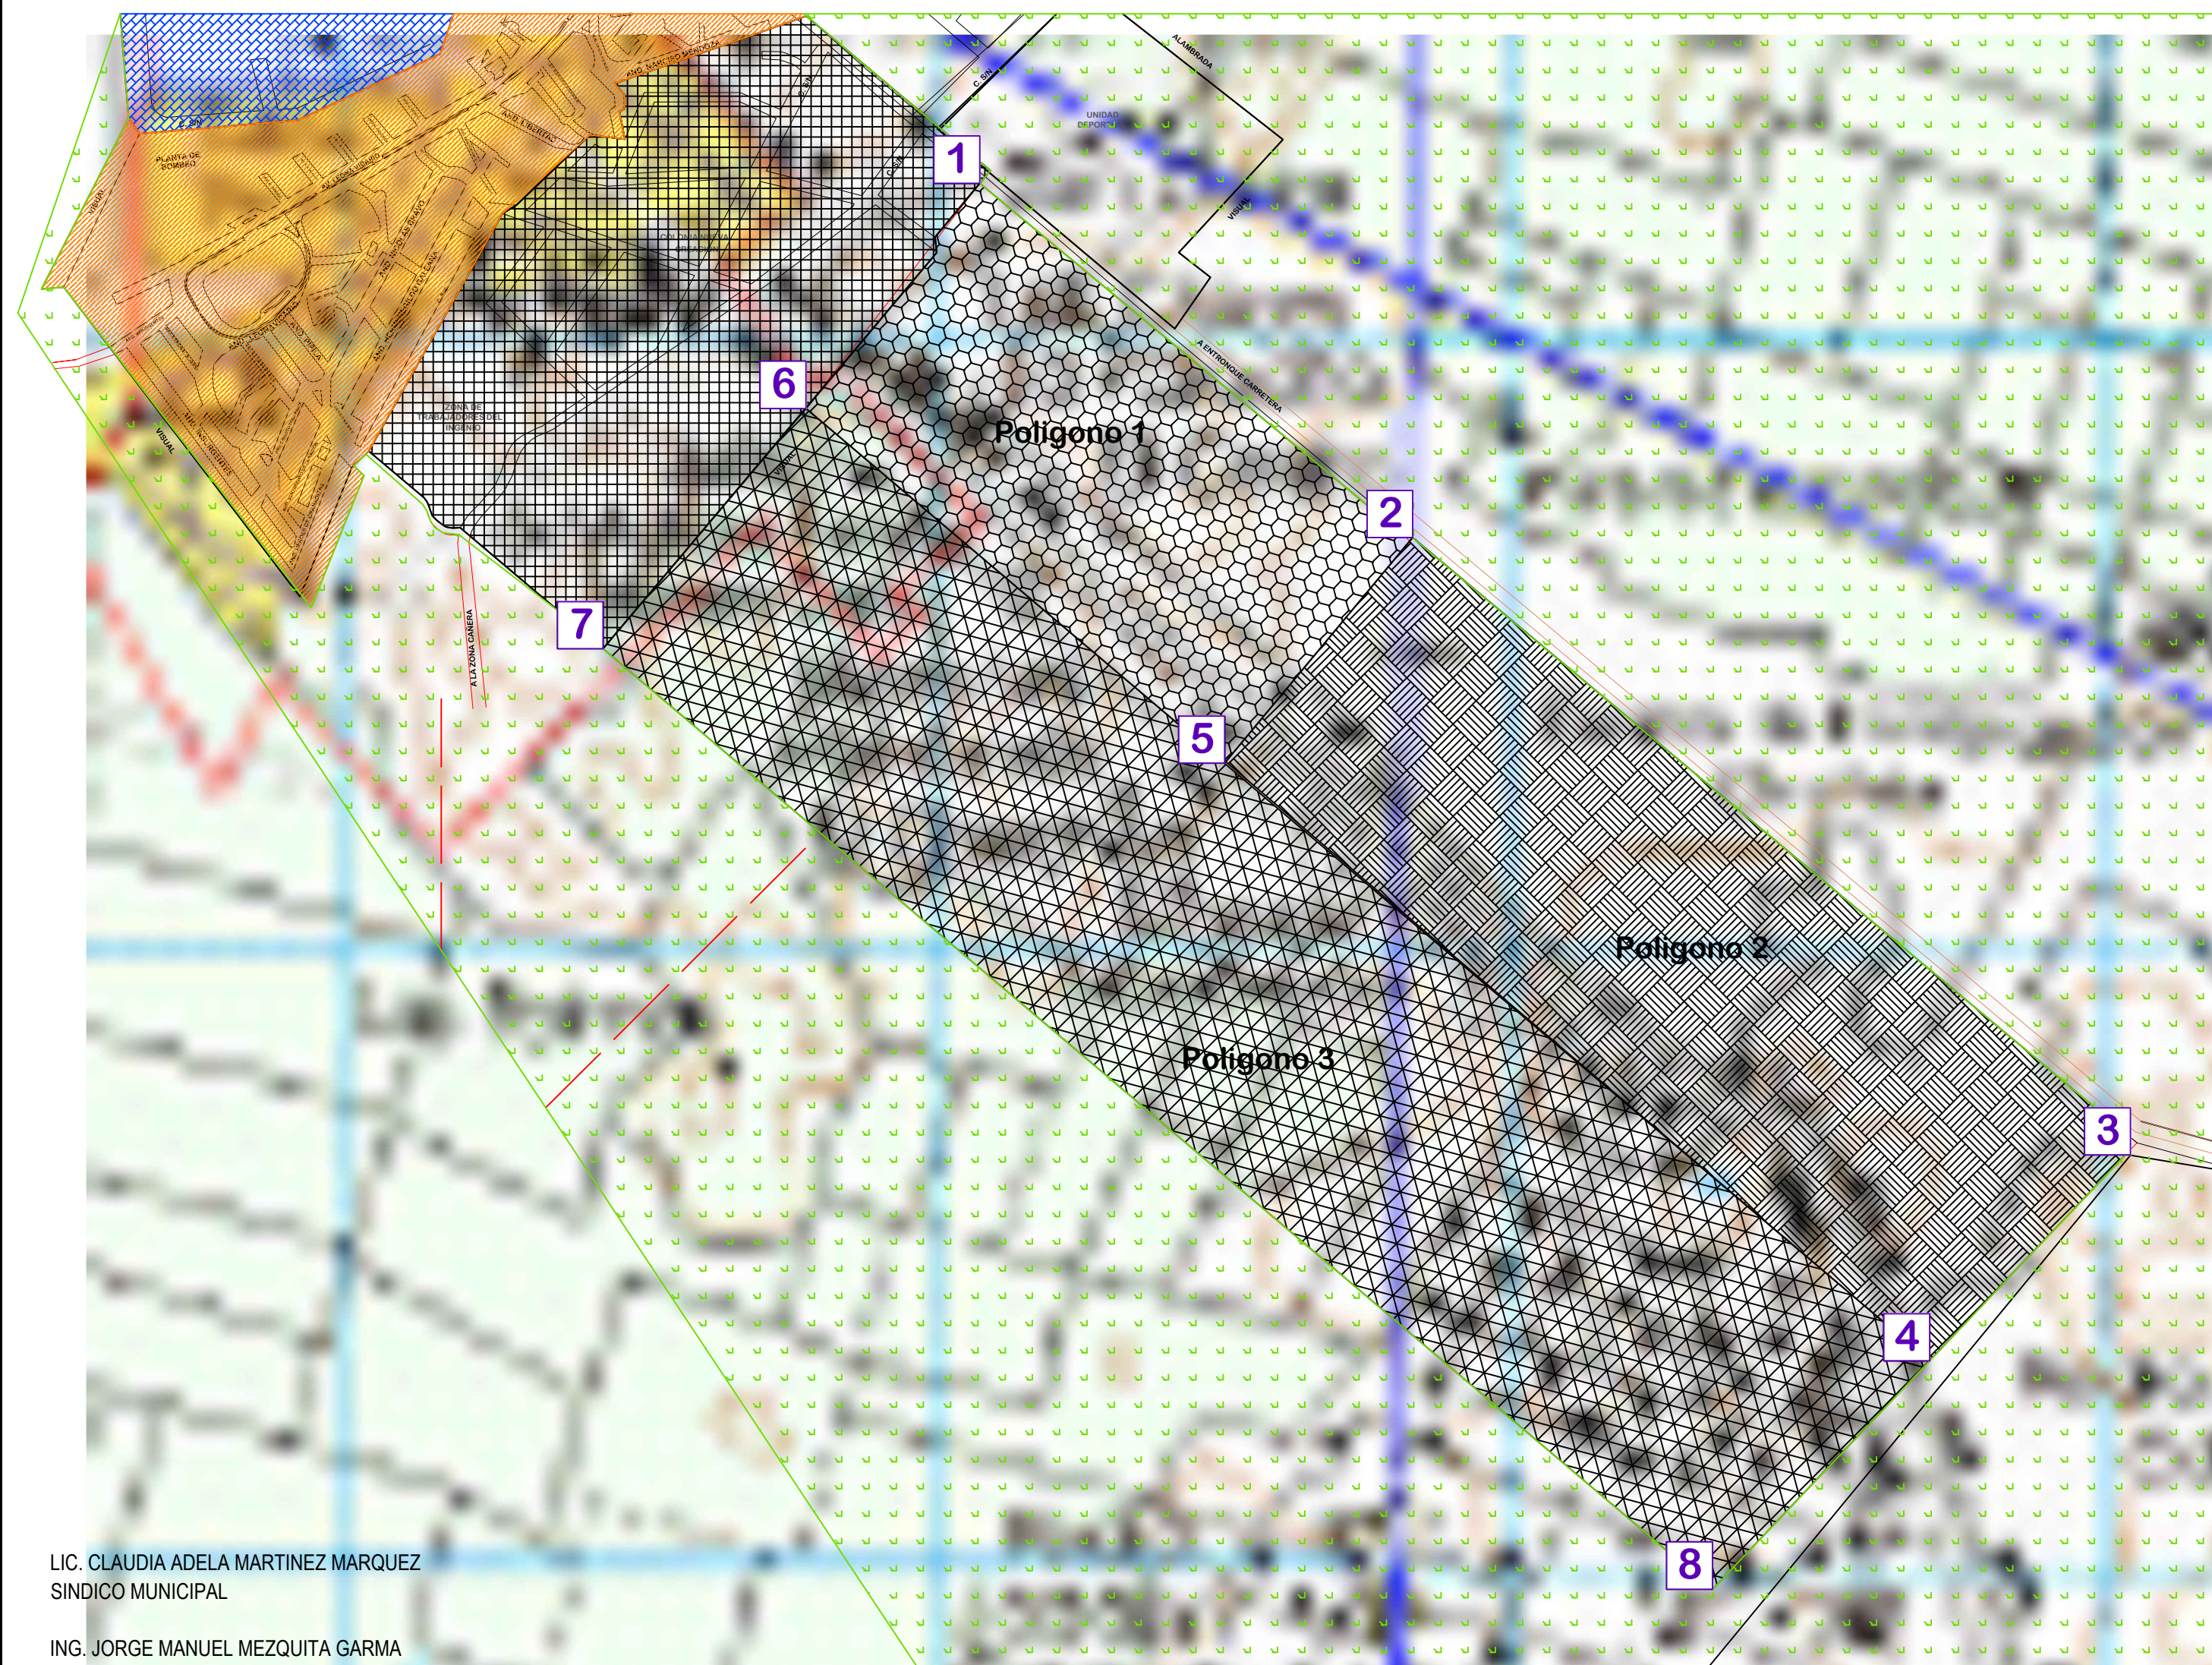

LIC. CLAUDIA ADELA MARTINEZ MARQUEZ
SINDICO MUNICIPAL

ING. JORGE MANUEL MEZQUITA GARMA
1º REGIDOR DE LA COMISION DE DES. URBANO Y TRASNPORTE.

C. MARTIN CARLOS BARAJAS LINARTE.
2º REGIDOR DE LA COMISION DE INDUSTRIA, COMERCIO Y ASUNTOS AGROPECUARIOS.

PROFRA. LIGIA LOURDES ALVAREZ Y MANZANO.
3º REGIDOR DE LA COMISION DE ESPECTACULOS Y DIVERSIONES

C. JOSÉ ALFREDO CONTRERAS MENDEZ.
4º REGIDOR DE LA COMISION DE OBRAS Y SERVICIOS PUBLICOS.

C. MARIA TRINIDAD GUILLEN NUÑEZ.
5º REGIDOR DE LA COMISION DE ORGANIZACION CAMPESINA

C. CARLOS WILBERTH GOMEZ GONZALEZ.
6º REGIDOR DE LA COMISION DE REGLAMENTOS.

C. MARIA DE LOS ANGELES VACA GARCIA.
7º REGIDOR DE LA COMISION DE SALUD PUBLICA Y ASISTENCIA SOCIAL.

C. MARCO ANTONIO CORAL AGUILAR
8º REGIDOR DE LA COMISION DE GOBIERNO Y REGLAMENTO INERIOR

C. EDDIE DE JESUS ANGULO FLOTA
9º REGIDOR DE LA COMISION DE TURISMO Y MEDIO AMBIENTE.

C. MARCO ANTONIO CORAL AGUILAR
8º REGIDOR DE LA COMISION DE GOBIERNO Y REGLAMENTO INTERIOR

C. EDDIE DE JESUS ANGULO FLOTA
9º REGIDOR DE LA COMISION DE TURISMO Y MEDIO AMBIENTE.

ING. MARIO FELIX RIVERO LEAL.
10º REGIDOR DE LA COMISION DE DESARROLLO SOCIAL Y PARTICIPACION CUIDADANA.

PROF. ROGER ARMANDO PERAZA TAMAYO.
11º REGIDOR DE LA COMISION DE EDUCACION, CULTURA Y DEPORTES.
LIC. DAVID ALVAREZ CERVERA.

12º REGIDOR DE LA COMISION DE SEGURIDAD PUBLICA, POLICIA PREVENTIVA Y TRANSITO.

LIC. GUILLERMO DE JESUS LOPEZ DURAN.
13º REGIDOR DE LA COMISION DE PROTECCION CIVIL.

C. MARIA TERESA SIMON TRIAY.
14º REGIDOR DE LA COMISION DE ATENCION A LA JUVENTUD.

C. REY DAVID TUN TUZ.
15º REGIDOR DE LA COMISION DE RASTROS, MERCADOS Y PANTEONES

CRECIMIENTO A CORTO PLAZO

Polígono 1	
NODO	DISTANCIA ENTRE NODOS
1	714.95m
2	375.19m
5	700.79m
6	363.27m
1	

superficie:
259318.18m2

CRECIMIENTO A MEDIANO PLAZO

Polígono 2	
NODO	DISTANCIA ENTRE NODOS
2	1205.23m
3	384.62m
4	1180.49m
5	372.69m
2	

superficie:
451232.38m2

CRECIMIENTO A LARGO PLAZO

Polígono 3	
NODO	DISTANCIA ENTRE NODOS
6	1881.26m
4	402.35m
8	1857.43m
7	401.69m
6	349.58m

superficie:
750908.69m2

PROGRAMA DE DESARROLLO URBANO DE LOS CENTROS DE POBLACION DE NICOLAS BRAVO, JAVIER ROJO GÓMEZ Y ALVARO OBREGON

SIMBOLOGIA Y/O OBSERVACIONES:



SIMBOLOGIA	
CORTO PLAZO	
MEDIANO PLAZO	
LARGO PLAZO	
CRE. FUTURO	

NOMBRE DE PLANO:

POLIGONOS

CLAVE DE PLANO:

JR07

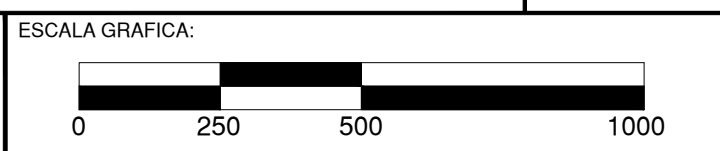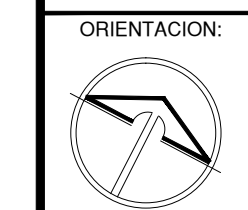

PRESIDENTE MUNICIPAL DE OTHON P. BLANCO.

ING. ANDRES FLORENTINO RUIZ MORCILLO.

DIRECCION GENERAL DE DESARROLLO URBANO Y MEDIO AMBIENTE.

MDUA. ARQ. LILIA GUADALUPE GARCIA MEDINA.

H. AYUNTAMIENTO DEL MUNICIPIO DE OTHON P. BLANCO

GOBIERNO DEL ESTADO DE QUINTANA ROO.