

LIC. CLAUDIA ADELA MARTINEZ MARQUEZ  
SINDICO MUNICIPAL

C. JOSE ALFREDO CONTRERAS MENDEZ.  
4º REGIDOR DE LA COMISION DE OBRAS Y SERVICIOS PUBLICOS.

ING. JORGE MANUEL MEZQUITA GARMA  
1º REGIDOR DE LA COMISION DE DES. URBANO Y TRASNPORTE.

C. MARIA TRINIDAD GUILLEN NUÑEZ.  
5º REGIDOR DE LA COMISION DE ORGANIZACION CAMPESINA

C. MARTIN CARLOS BARAJAS LINARTE.  
2º REGIDOR DE LA COMISION DE INDUSTRIA, COMERCIO Y ASUNTOS AGROPECUARIOS.

C. CARLOS WILBERTH GOMEZ GONZALEZ.  
6º REGIDOR DE LA COMISION DE REGLAMENTOS.

PROFRA. LIGIA LOURDES ALVAREZ Y MANZANO.  
3º REGIDOR DE LA COMISION DE ESPECTACULOS Y DIVERSIONES.

C. MARIA DE LOS ANGELES VACA GARCIA.  
7º REGIDOR DE LA COMISION DE SALUD PUBLICA Y ASISTENCIA SOCIAL.

# NICOLAS BRAVO ZONAS DE RESERVA

## CRECIMIENTO A CORTO PLAZO

Poligono 1		Poligono 2	
NODO	DISTANCIA ENTRE NODOS	NODO	DISTANCIA ENTRE NODOS
1	412.07m	16	188.93m
2	378.41m	10	438.22m
3	244.11m	17	190.40m
4	247.94m	18	444.26m
5	155.11m	16	
6	130.01m		
1			

SUPERFICIE: 114808.43M2

SUPERFICIE: 81779.52M2

## CRECIMIENTO A MEDIANO PLAZO

Poligon M o 3		Poligono 4	
NODO	DISTANCIA ENTRE NODOS	NODO	DISTANCIA ENTRE NODOS
1	412.07m	19	492.98m
2	378.41m	20	153.05m
3	244.11m	21	484.17m
4	118.12m	17	139.42m
7	352.47m	19	
8	607.66m		
9	534.94m		
10	111.66m		
1			


SUPERFICIE: 145589.05M2

SUPERFICIE: 72005.31M2

## CRECIMIENTO A LARGO PLAZO

Poligono 5	
NODO	DISTANCIA ENTRE NODOS
15	498.82m
8	607.04m
9	534.94m
10	224.64m
11	663.44m
12	1081.71m
13	573.98m
14	251.84m
15	

SUPERFICIE: 360118.21M2

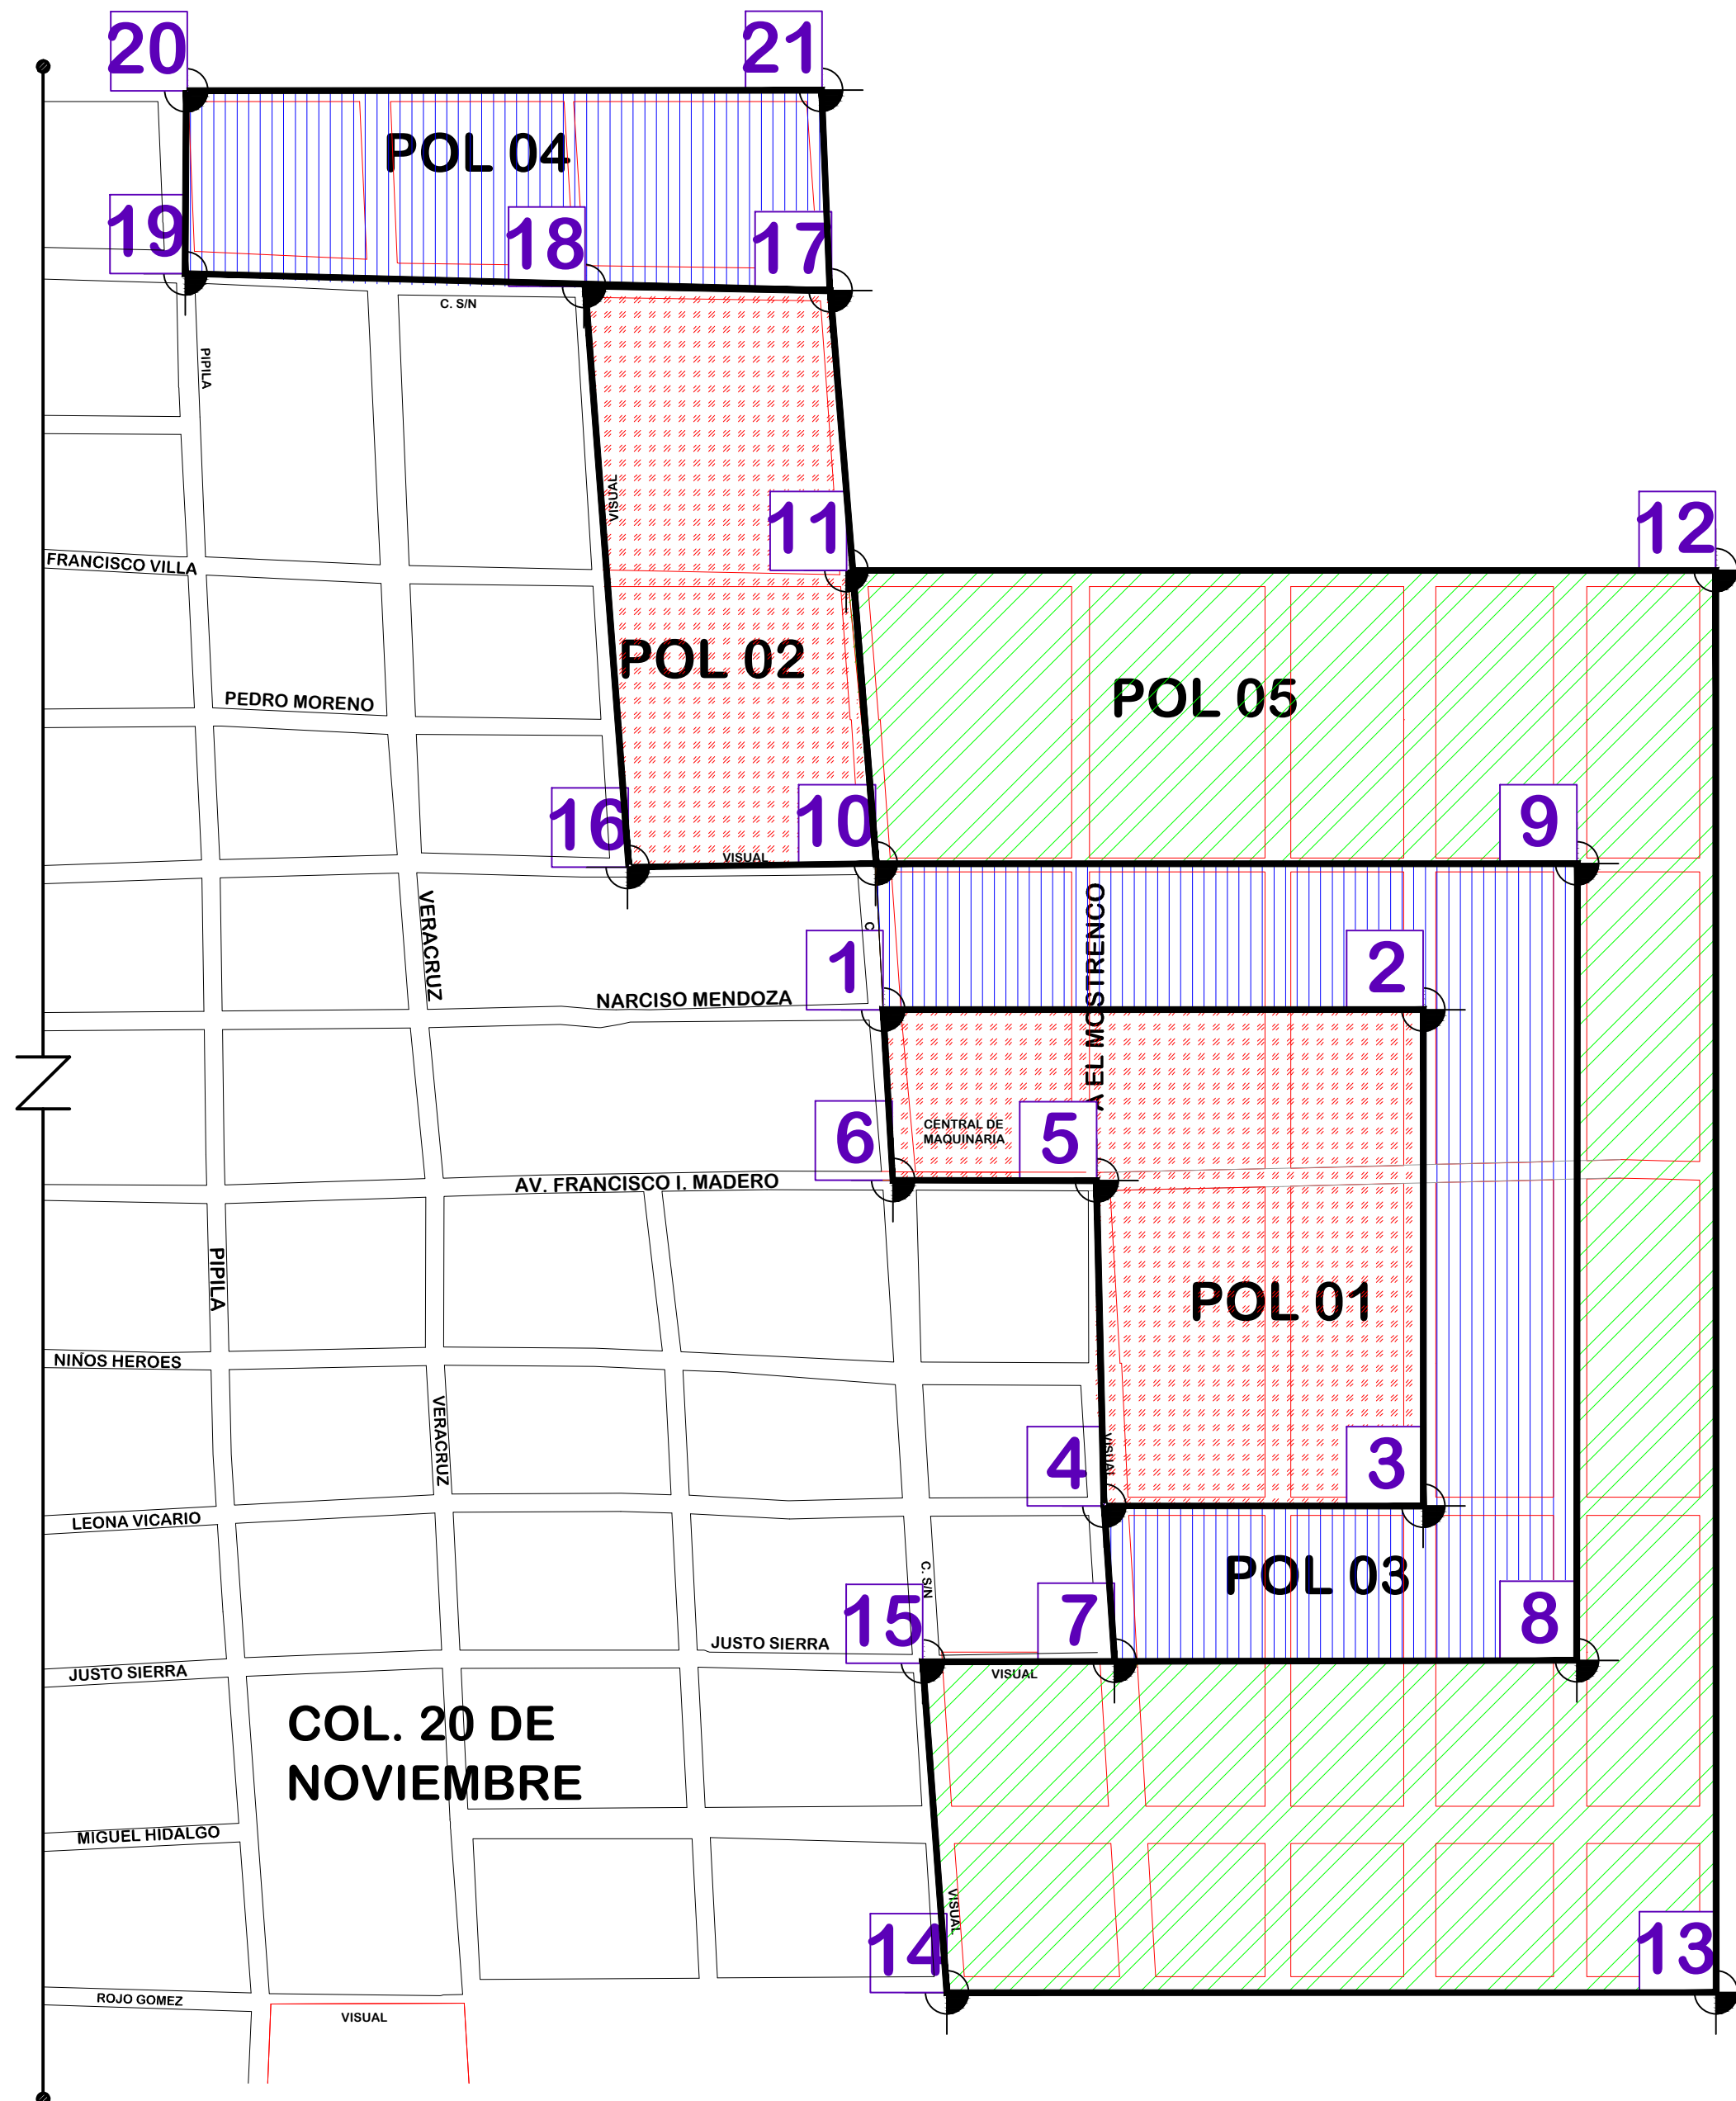

# PROGRAMA DE DESARROLLO URBANO DE LOS CENTROS DE POBLACION DE NICOLAS BRAVO, JAVIER ROJO GÓMEZ Y ALVARO OBREGON

SIMBOLOGIA Y/O OBSERVACIONES:

SIMBOLOGIA DE CRECIMIENTO URBANO	
CORTO PLAZO	[Red dotted pattern]
MEDIANO PLAZO	[Blue vertical lines pattern]
LARGO PLAZO	[Green diagonal lines pattern]

NOMBRE DE PLANO: **ZONAS DE RESERVA** CLAVE DE PLANO: **NE07**

ORIENTACION: [Compass rose] ESCALA GRAFICA: [Graphic scale 0-1000m] ESCALA NUMERICA: 1:5000 FECHA:

H. AYUNTAMIENTO DEL MUNICIPIO DE OTHON P. BLANCO GOBIERNO DEL ESTADO DE QUINTANA ROO.

PRESIDENTE MUNICIPAL DE OTHON P. BLANCO.

ING. ANDRES FLORENTINO RUIZ MORCILLO.

DIRECCION GENERAL DE DESARROLLO URBANO Y MEDIO AMBIENTE.

MDUA. ARQ. LILIA GUADALUPE GARCIA MEDINA.

H. AYUNTAMIENTO DEL MUNICIPIO DE OTHON P. BLANCO

GOBIERNO DEL ESTADO DE QUINTANA ROO.

C. MARCO ANTONIO CORAL AGUILAR  
8º REGIDOR DE LA COMISION DE GOBIERNO Y REGLAMENTO INTERIOR

PROF. ROGER ARMANDO PERAZA TAMAYO.  
11º REGIDOR DE LA COMISION DE EDUCACION, CULTURA Y DEPORTES.

C. EDDIE DE JESUS ANGULO FLOTA  
9º REGIDOR DE LA COMISION DE TURISMO Y MEDIO AMBIENTE.

LIC. DAVID ALVAREZ CERVERA.  
12º REGIDOR DE LA COMISION DE SEGURIDAD PUBLICA, POLICIA PREVENTIVA Y TRANSITO.

ING. MARIO FELIX RIVERO LEAL.  
10º REGIDOR DE LA COMISION DE DESARROLLO SOCIAL Y PARTICIPACION CIUDADANA.

LIC. GUILLERMO DE JESUS LOPEZ DURAN.  
13º REGIDOR DE LA COMISION DE PROTECCION CIVIL.

C. MARIA TERESA SIMON TRIAY.  
14º REGIDOR DE LA COMISION DE ATENCION A LA JUVENTUD.

C. REY DAVID TUN TUZ.  
15º REGIDOR DE LA COMISION DE RASTROS, MERCADOS Y PANTEONES