


# MUNICIPIO DE OTHON P. BLANCO

## DIRECCIÓN GENERAL OBRAS PÚBLICAS.

**OBRA: CONSTRUCCIÓN DE PAVIMENTOS EN LA LOCALIDAD DE HUAY-PIX, MUNICIPIO DE OTHON P. BLANCO.**  
**LOCALIDAD: HUAY-PIX**

### DETALLE DE SECCIÓN DE CALLE PAVIMENTADA

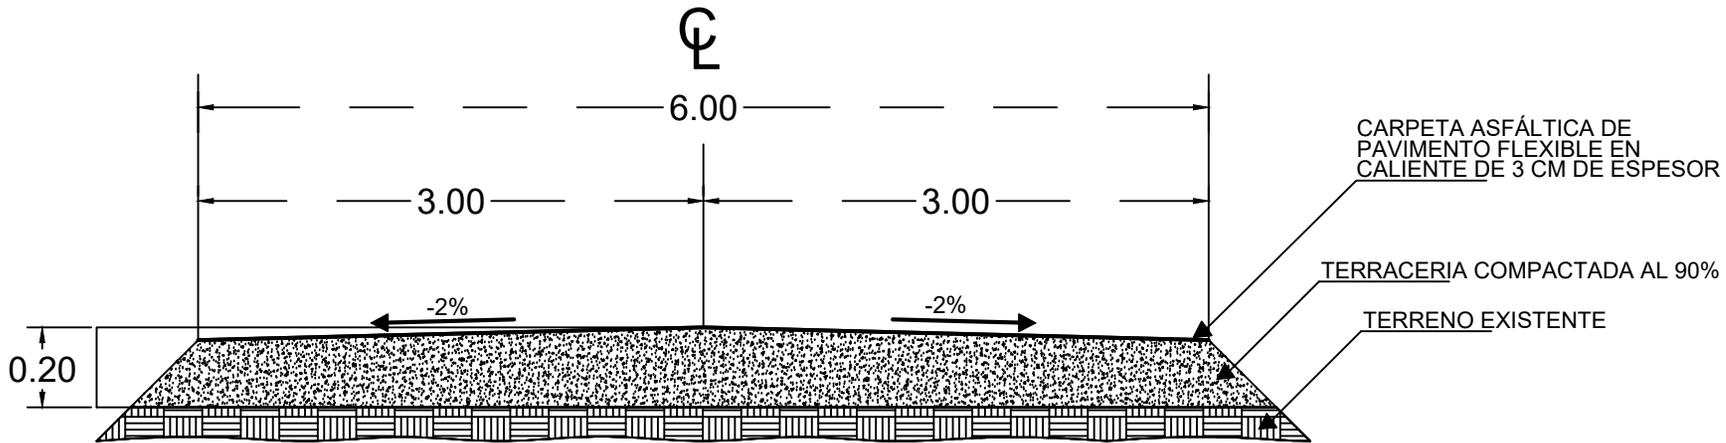

**OPB** MUNICIPIO DE OTHON P. BLANCO  
 DIRECCIÓN GENERAL OBRAS PÚBLICAS.



ESPECIFICACIONES:  
 NOMECLATURA

PROYECTO:  
 CONSTRUCCION DE PAVIMENTOS EN LA LOCALIDAD DE HUAY-PIX, MUNICIPIO DE OTHON P. BLANCO.

PROPIETARIO:  
**H. AVUNTAMIENTO DE OTHON P. BLANCO**  
 DIRECCION:  
 AVENIDA ALVARO OBREGON #521  
 COLONIA CENTRO  
 LOCALIDAD:  
 CHETUMAL Q. ROO

PLANO:  
**SECCION DE CALLE**

DIRECCION GENERAL DE OBRAS PUBLICAS.

AREA:  
 AREA DE PROYECTOS, COSTOS Y PRESUPUESTO

ACOT: METROS DEJAVE:

ESC: 1/ESCALA FECHA: 2020

PRODUCED BY AN AUTODESK STUDENT VERSION

PRODUCED BY AN AUTODESK STUDENT VERSION