


ESPECIFICACIONES:
NOMECLATURA

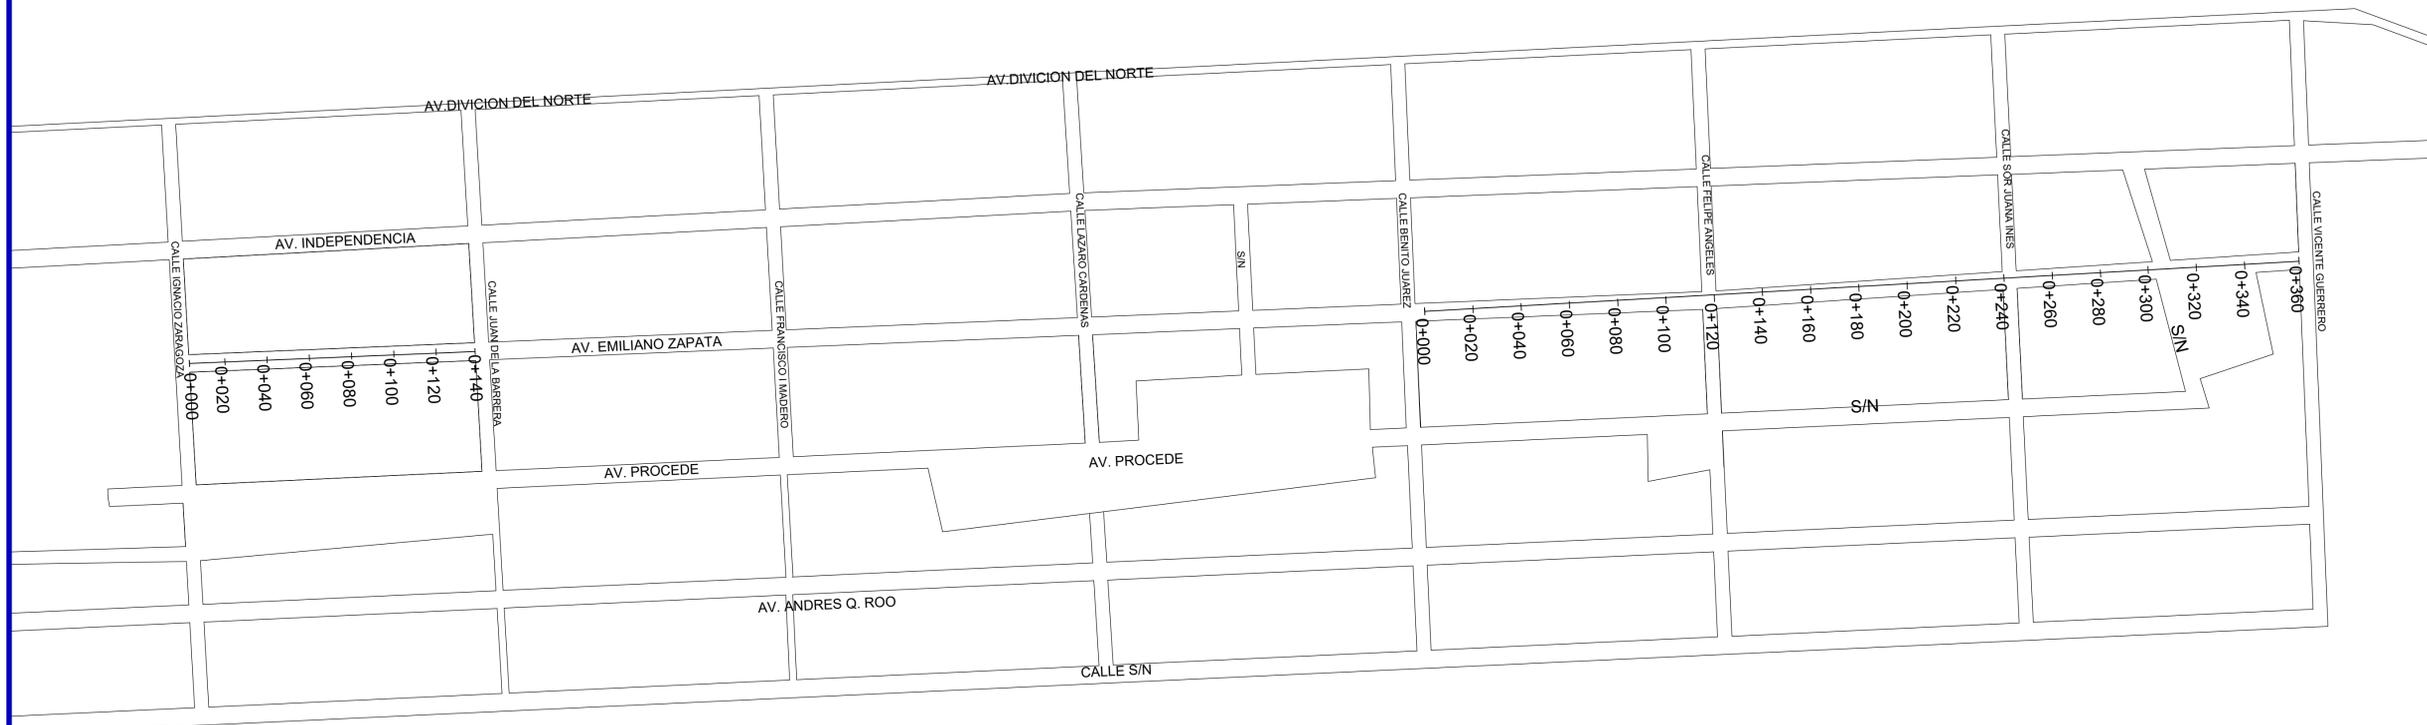

PROYECTO:
CONSTRUCCIÓN DE PAVIMENTOS EN CALLES DE LA LOCALIDAD DE SAN PEDRO PERALTA DEL MUNICIPIO DE OTHON P. BLANCO.

PROPIETARIO :
H. AYUNTAMIENTO DE OTHON P. BLANCO
DIRECCION :
AVENIDA ALVARO OBREGON #321
COLONIA CENTRO
LOCALIDAD :
CHETUMAL Q. ROO

PLANO:
CADENAMIENTOS

DIRECCION GENERAL DE OBRAS PÚBLICAS.

AREA:
AREA DE PROYECTOS, COSTOS Y PRESUPUESTO

ACOT. METROS CLAVE:

ESC. S/ESCALA FECHA: 2020