

# ALVARO OBREGON DIAGNOSTICO VIALIDAD Y TRANSPORTE

LIC. CLAUDIA ADELA MARTINEZ MARQUEZ  
SINDICO MUNICIPAL

PROF. ROGER ARMANDO PERAZA TAMAYO.  
11º REGIDOR DE LA COMISION DE EDUCACION, CULTURA Y DEPORTES.

ING. JORGE MANUEL MEZQUITA GARMA  
1º REGIDOR DE LA COMISION DE DES. URBANO Y TRASNPORTE.

LIC. DAVID ALVAREZ CERVERA.  
12º REGIDOR DE LA COMISION DE SEGURIDAD PUBLICA, POLICIA PREVENTIVA Y TRANSITO.

C. MARTIN CARLOS BARAJAS LINARTE.  
2º REGIDOR DE LA COMISION DE INDUSTRIA, COMERCIO Y ASUNTOS AGROPECUARIOS.

LIC. GUILLERMO DE JESUS LOPEZ DURAN.  
13º REGIDOR DE LA COMISION DE PROTECCION CIVIL.

PROFRA. LIGIA LOURDES ALVAREZ Y MANZANO.  
3º REGIDOR DE LA COMISION DE ESPECTACULOS Y DIVERSIONES.

C. MARIA TERESA SIMON TRIAY.  
14º REGIDOR DE LA COMISION DE ATENCION A LA JUVENTUD.

C. JOSE ALFREDO CONTRERAS MENDEZ.  
4º REGIDOR DE LA COMISION DE OBRAS Y SERVICIOS PUBLICOS.

C. REY DAVID TUN TUZ.  
15º REGIDOR DE LA COMISION DE RASTROS, MERCADOS Y PANTEONES

C. MARIA TRINIDAD GUILLEN NUÑEZ.  
5º REGIDOR DE LA COMISION DE ORGANIZACION CAMPESINA



C. CARLOS WILBERTH GOMEZ GONZALEZ.  
6º REGIDOR DE LA COMISION DE REGLAMENTOS.

C. MARIA DE LOS ANGELES VACA GARCIA.  
7º REGIDOR DE LA COMISION DE SALUD PUBLICA Y ASISTENCIA SOCIAL.

C. MARCO ANTONIO CORAL AGUILAR  
8º REGIDOR DE LA COMISION DE GOBIERNO Y REGLAMENTO INERIOR

C. EDDIE DE JESUS ANGULO FLOTA  
9º REGIDOR DE LA COMISION DE TURISMO Y MEDIO AMBIENTE.

ING. MARIO FELIX RIVERO LEAL.  
10º REGIDOR DE LA COMISION DE DESARROLLO SOCIAL Y PARTICIPACION CIUDADANA.

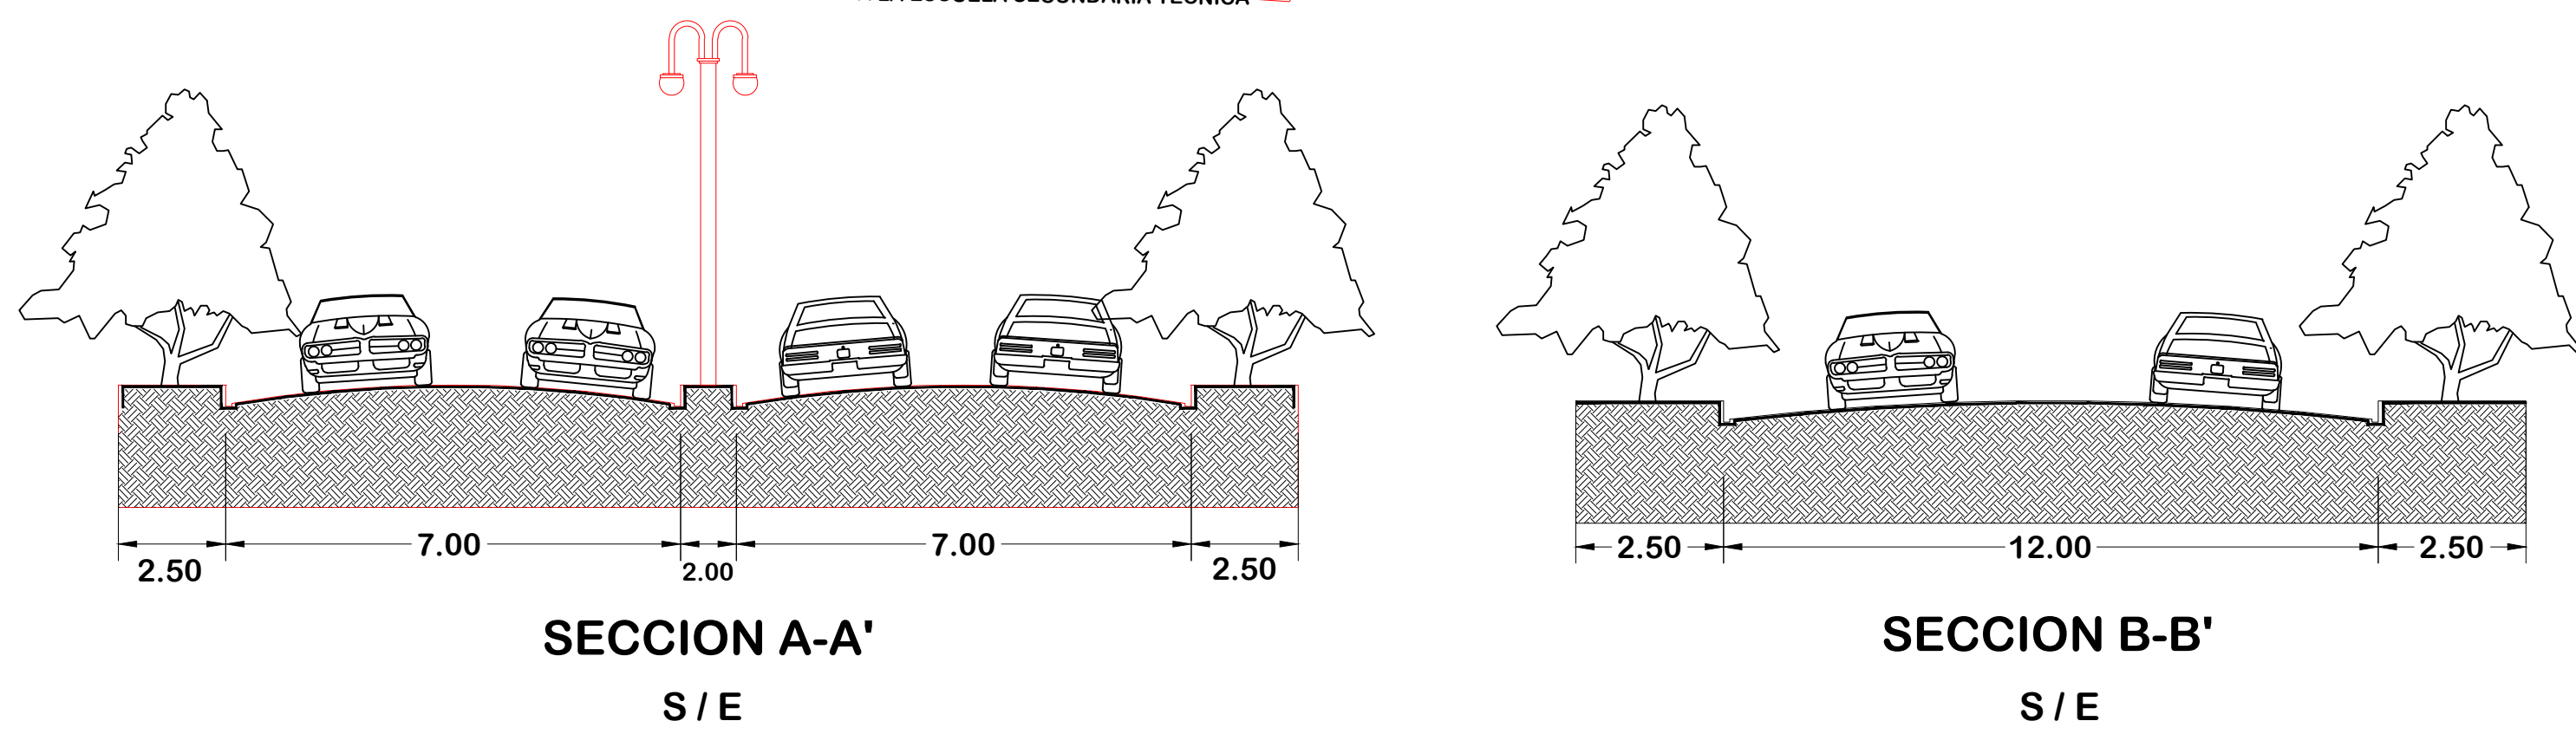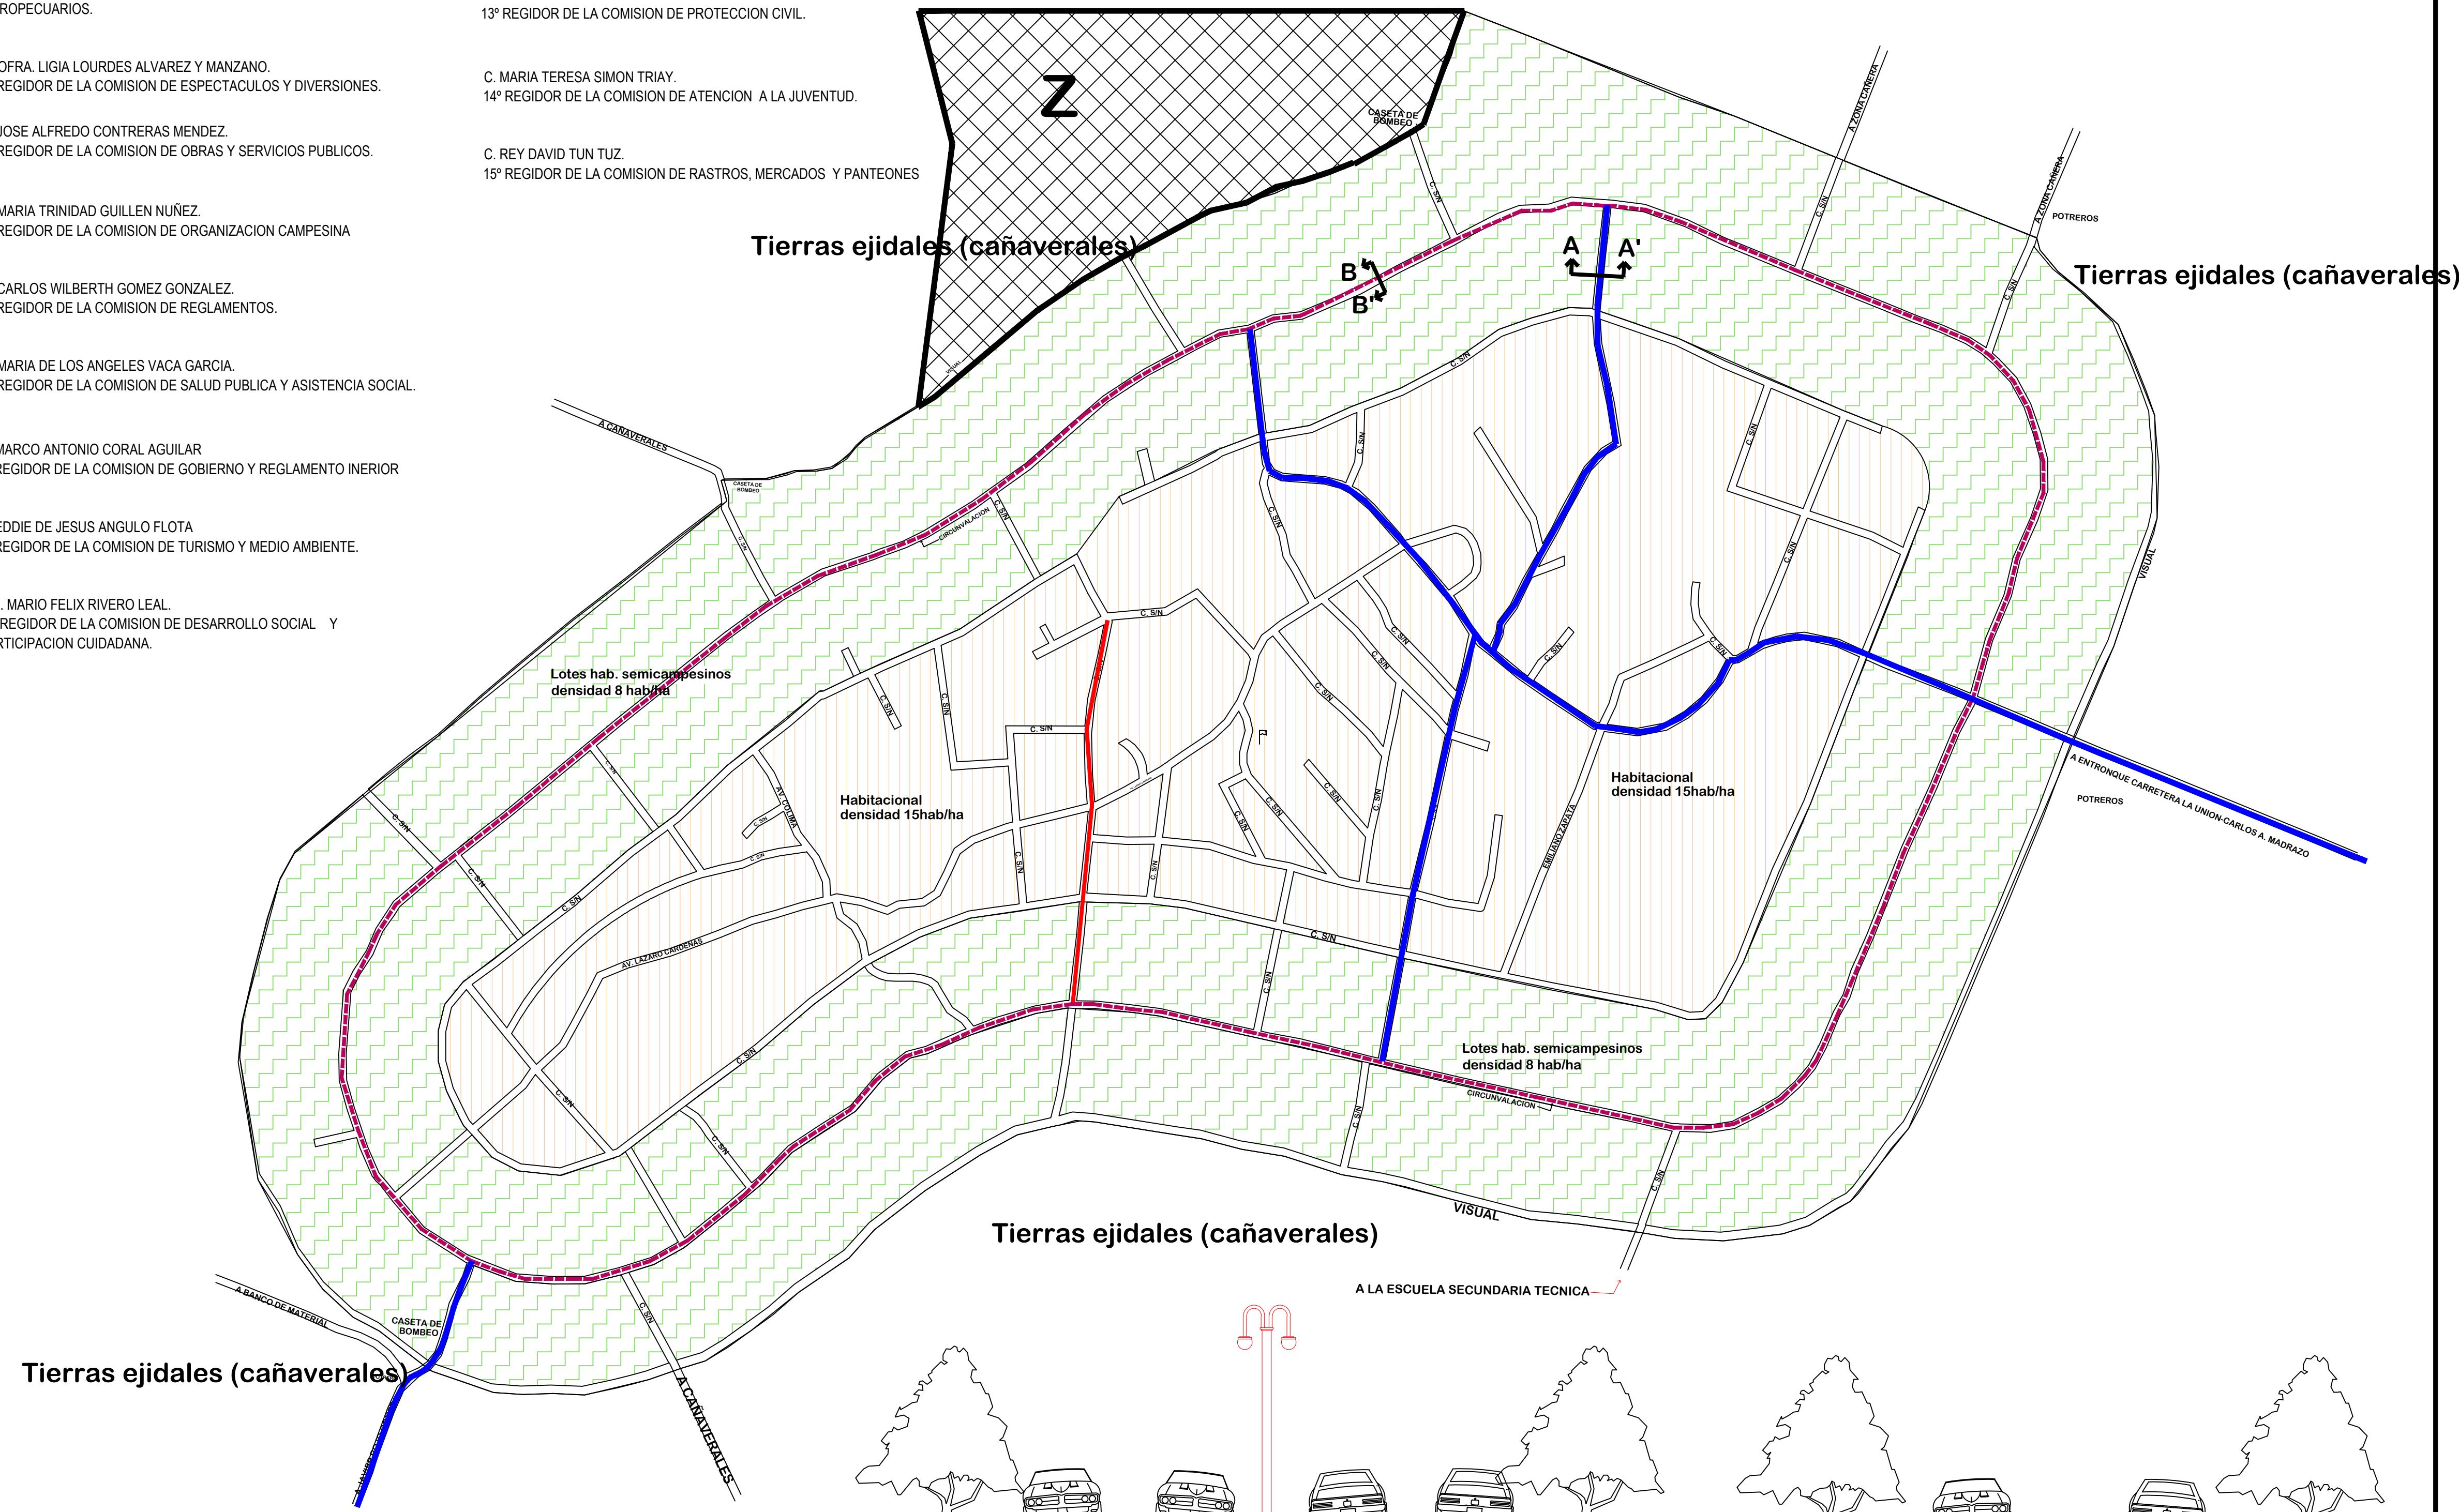

## PROGRAMA DE DESARROLLO URBANO DE LOS CENTROS DE POBLACION DE NICOLAS BRAVO, JAVIER ROJO GÓMEZ Y ALVARO OBREGON

SIMBOLOGIA Y/O OBSERVACIONES:

SIMBOLOGIA	
	Predios de 2 Ha
	Predios de 2800m <sup>2</sup>
	Zona inundable

SIMBOLOGIA	
	Vialidad principal
	Vialidad secundaria
	Zona inundable
	Pavimentación en proceso de construcción

NOMBRE DE PLANO: **VIALIDAD Y TRANSPORTE DIAGNOSTICO** CLAVE DE PLANO: **AD02**

ORIENTACION: ESCALA GRAFICA: ESCALA NUMERICA: 1:3000 FECHA:

H. AYUNTAMIENTO DEL MUNICIPIO DE OTHON P. BLANCO GOBIERNO DEL ESTADO DE QUINTANA ROO.

PRESIDENTE MUNICIPAL DE OTHON P. BLANCO.  
ING. ANDRES FLORENTINO RUIZ MORCILLO.

DIRECCION GENERAL DE DESARROLLO URBANO Y MEDIO AMBIENTE.  
MDUA. ARQ. LILIA GUADALUPE GARCIA MEDINA.

H. AYUNTAMIENTO DEL MUNICIPIO DE OTHON P. BLANCO  
GOBIERNO DEL ESTADO DE QUINTANA ROO.