



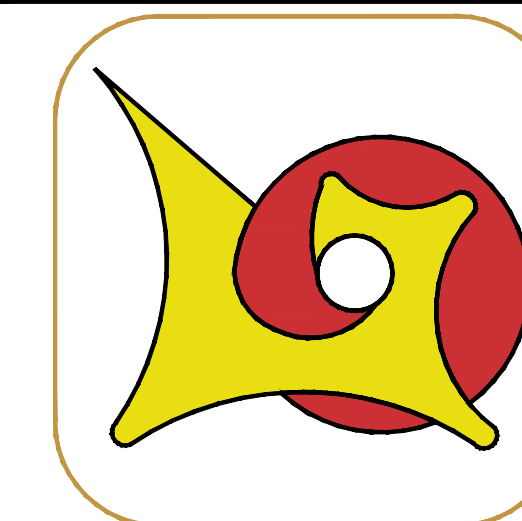

H. AYUNTAMIENTO
OTHON P. BLANCO
2008-2011
DIRECCIÓN GENERAL DE DESARROLLO
URBANO Y MEDIO AMBIENTE
DIRECCIÓN DE PLANEACIÓN Y
REGULACIÓN URBANA

SIMBOLOGÍA

	ZONIFICACIÓN FUNCIONAL
—	Nicolas Bravo- Francisco Villa
—	Alvaro Obregon-Rojo Gomez
○	Centros subregionales de servicios
□	Poblado de apoyo
△	Sitios arqueológicos
	VIALIDAD REGIONAL
—	Carretera federal 186
—	Carretera estatal
—	Caminos deficientes o terracerías

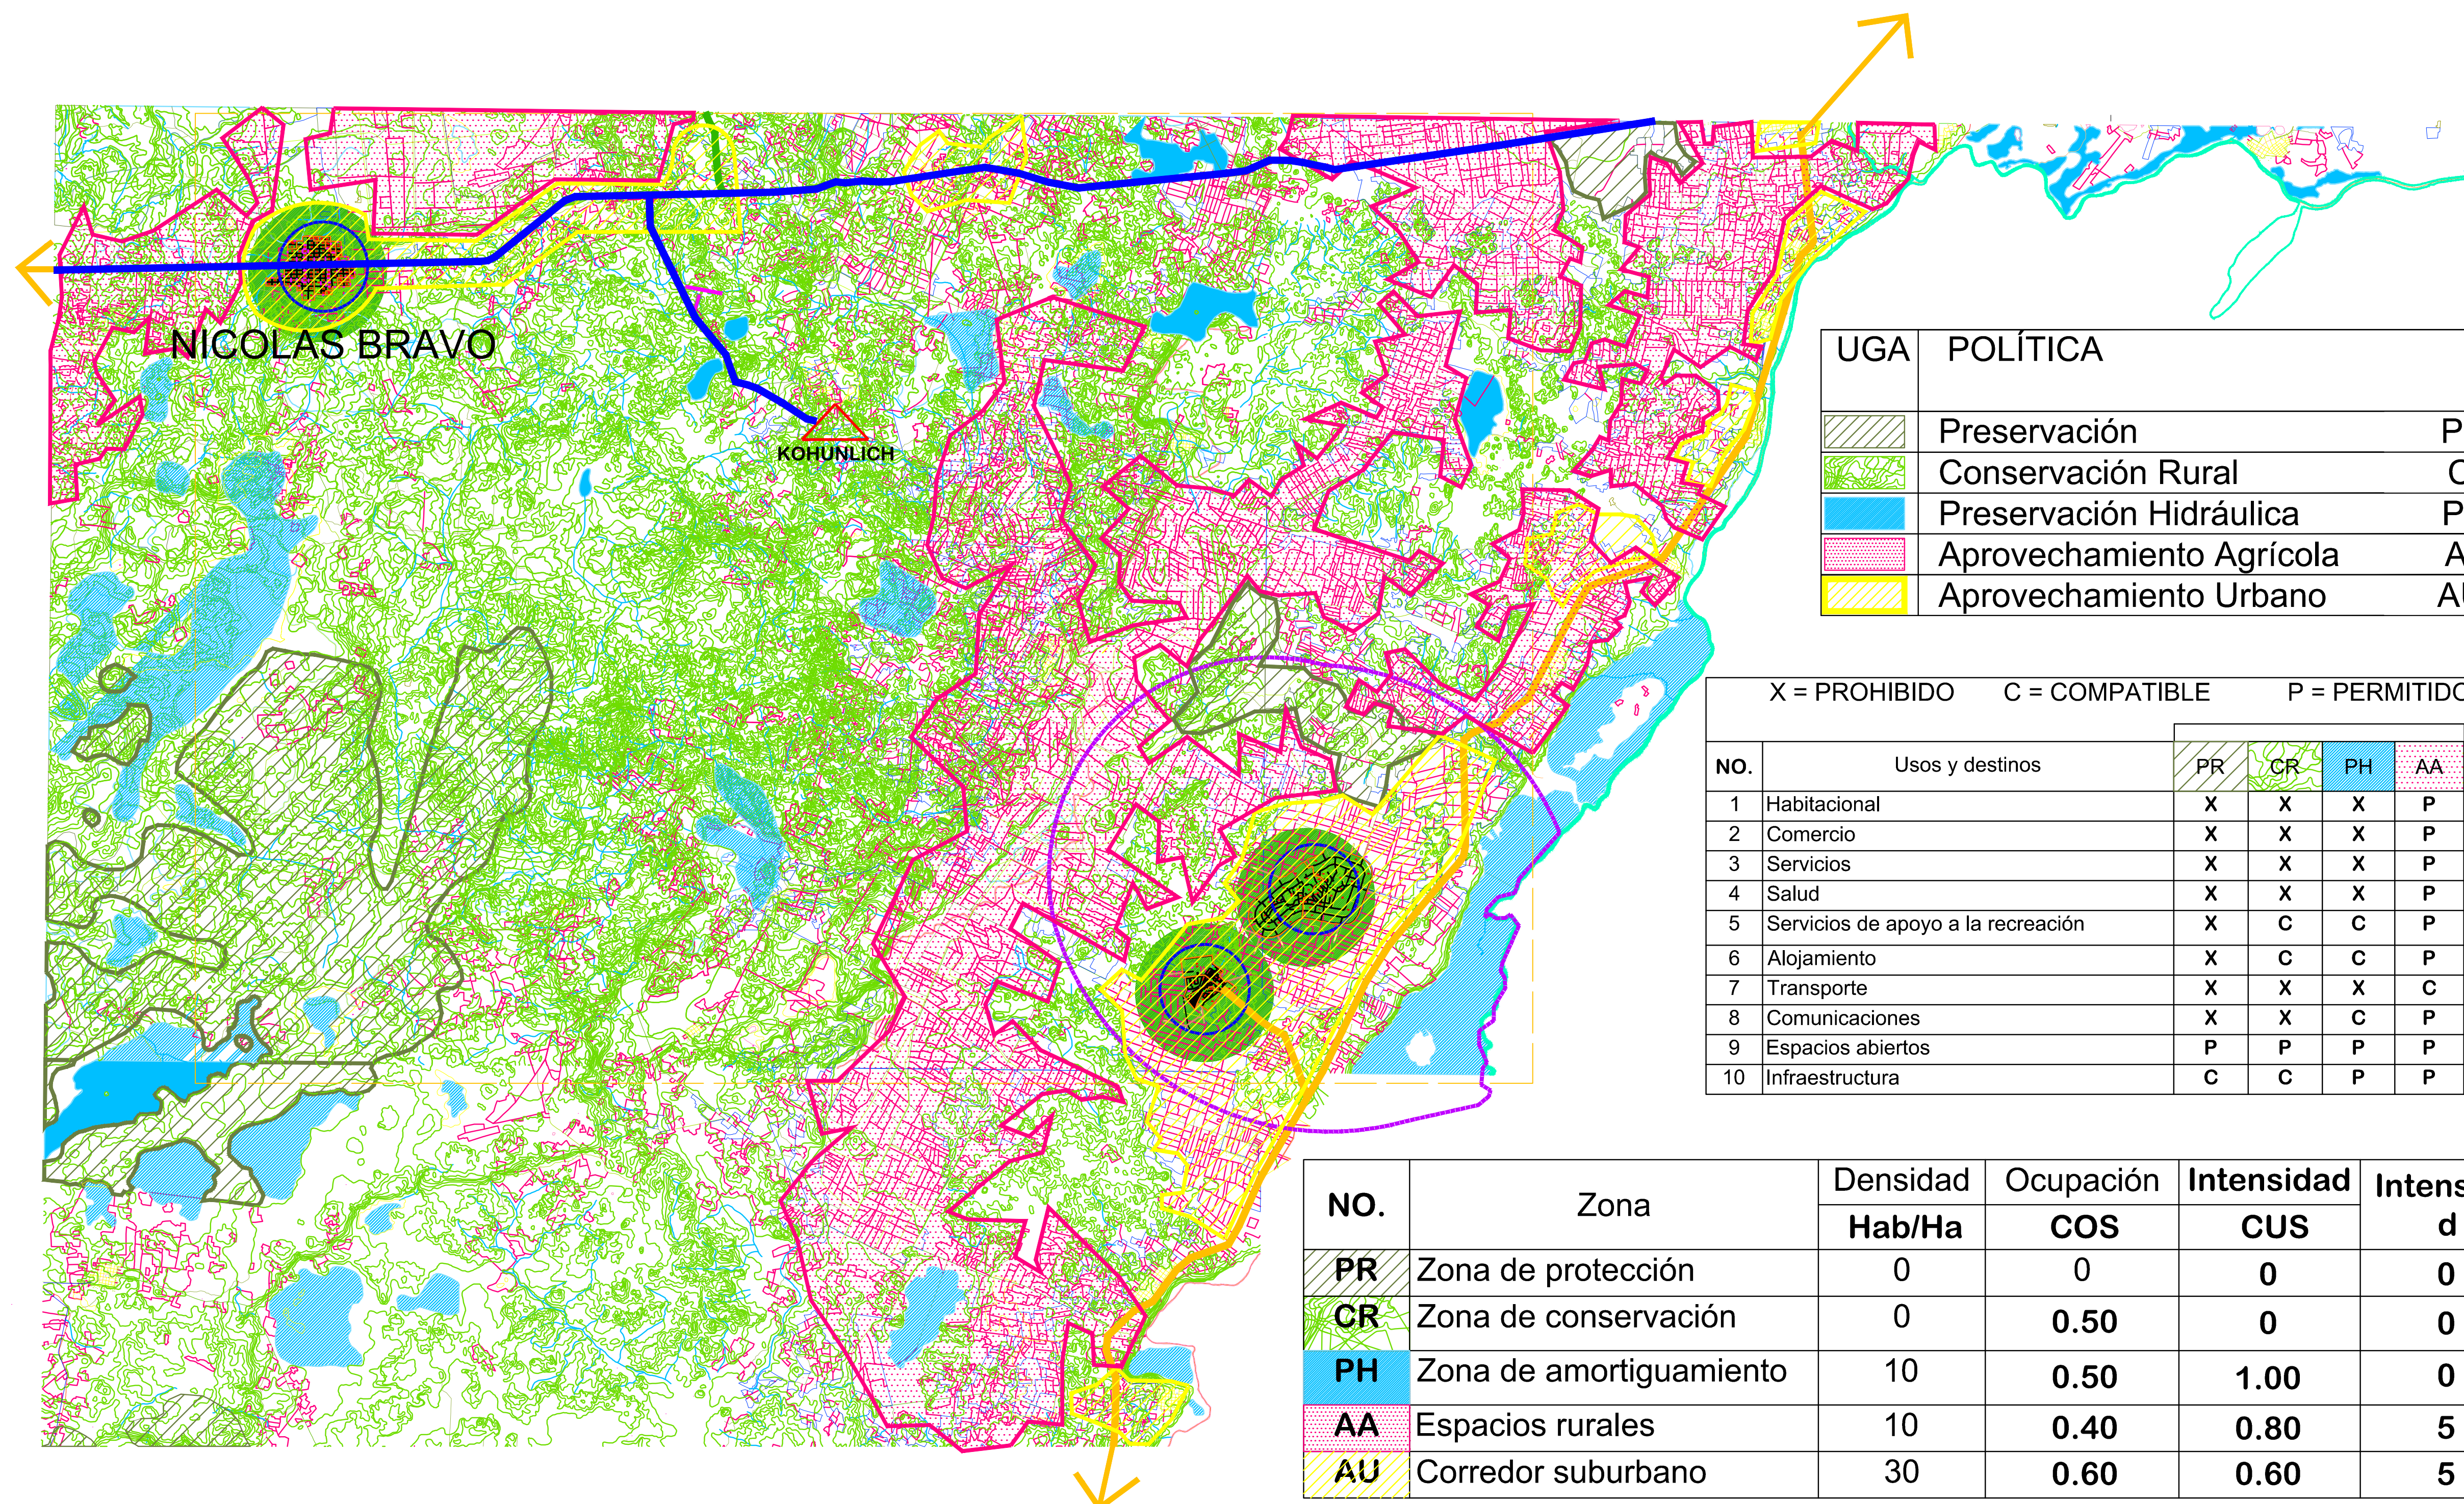

UGA	POLÍTICA	
▨	Preservación	PR
▨	Conservación Rural	CR
▨	Preservación Hidráulica	PH
▨	Aprovechamiento Agrícola	AA
▨	Aprovechamiento Urbano	AU

		X = PROHIBIDO			C = COMPATIBLE			P = PERMITIDO		
NO.	Usos y destinos	PR	CR	PH	AA	AU				
1	Habitacional	X	X	X	P	P				
2	Comercio	X	X	X	P	P				
3	Servicios	X	X	X	P	P				
4	Salud	X	X	X	P	P				
5	Servicios de apoyo a la recreación	X	C	C	P	P				
6	Alojamiento	X	C	C	P	P				
7	Transporte	X	X	X	C	P				
8	Comunicaciones	X	X	C	P	P				
9	Espacios abiertos	P	P	P	P	P				
10	Infraestructura	C	C	P	P	P				

NO.	Zona	Densidad	Ocupación	Intensidad	Intensidad
		Hab/Ha	COS	CUS	
PR	Zona de protección	0	0	0	0
CR	Zona de conservación	0	0.50	0	0
PH	Zona de amortiguamiento	10	0.50	1.00	0
AA	Espacios rurales	10	0.40	0.80	5
AU	Corredor suburbano	30	0.60	0.60	5

PROGRAMA DE DESARROLLO URBANO DE LOS CENTROS DE POBLACION DE NICOLAS BRAVO, JAVIER ROJO GÓMEZ Y ALVARO OBREGÓN,
MPIO, OTHÓN P. BLANCO, Q.ROO.

ESQUEMA DE ORDENAMIENTO ECOLÓGICO LOCAL

3