

LIC. CLAUDIA ADELA MARTINEZ MARQUEZ  
SINDICO MUNICIPAL

ING. JORGE MANUEL MEZQUITA GARMA  
1º REGIDOR DE LA COMISION DE DES. URBANO Y TRASNPORTE.

C. MARTIN CARLOS BARAJAS LINARTE.  
2º REGIDOR DE LA COMISION DE INDUSTRIA, COMERCIO Y ASUNTOS AGROPECUARIOS.

PROFRA. LIGIA LOURDES ALVAREZ Y MANZANO.  
3º REGIDOR DE LA COMISION DE ESPECTACULOS Y DIVERSIONES.

C. JOSE ALFREDO CONTRERAS MENDEZ.  
4º REGIDOR DE LA COMISION DE OBRAS Y SERVICIOS PUBLICOS.

C. MARIA TRINIDAD GUILLEN NUÑEZ.  
5º REGIDOR DE LA COMISION DE ORGANIZACION CAMPESINA

C. CARLOS WILBERTH GOMEZ GONZALEZ.  
6º REGIDOR DE LA COMISION DE REGLAMENTOS.

C. MARIA DE LOS ANGELES VACA GARCIA.  
7º REGIDOR DE LA COMISION DE SALUD PUBLICA Y ASISTENCIA SOCIAL.

C. MARCO ANTONIO CORAL AGUILAR  
8º REGIDOR DE LA COMISION DE GOBIERNO Y REGLAMENTO INTERIOR

C. EDDIE DE JESUS ANGULO FLOTA  
9º REGIDOR DE LA COMISION DE TURISMO Y MEDIO AMBIENTE.

ING. MARIO FELIX RIVERO LEAL.  
10º REGIDOR DE LA COMISION DE DESARROLLO SOCIAL Y PARTICIPACION CIUDADANA.



# NICOLAS BRAVO

## DIAGNOSTICO DE VIALIDAD Y TRANSPORTE

**PROGRAMA DE  
DESARROLLO URBANO DE  
LOS CENTROS DE  
POBLACION DE NICOLAS  
BRAVO, JAVIER ROJO  
GÓMEZ Y ALVARO  
OBREGON**

SIMBOLOGIA Y/O OBSERVACIONES:

| SIMBOLOGIA |                      |
|------------|----------------------|
|            | Vialidad principal   |
|            | Vialidad secundaria  |
|            | Vialidad no alineada |
|            | Vialidad pavimentada |

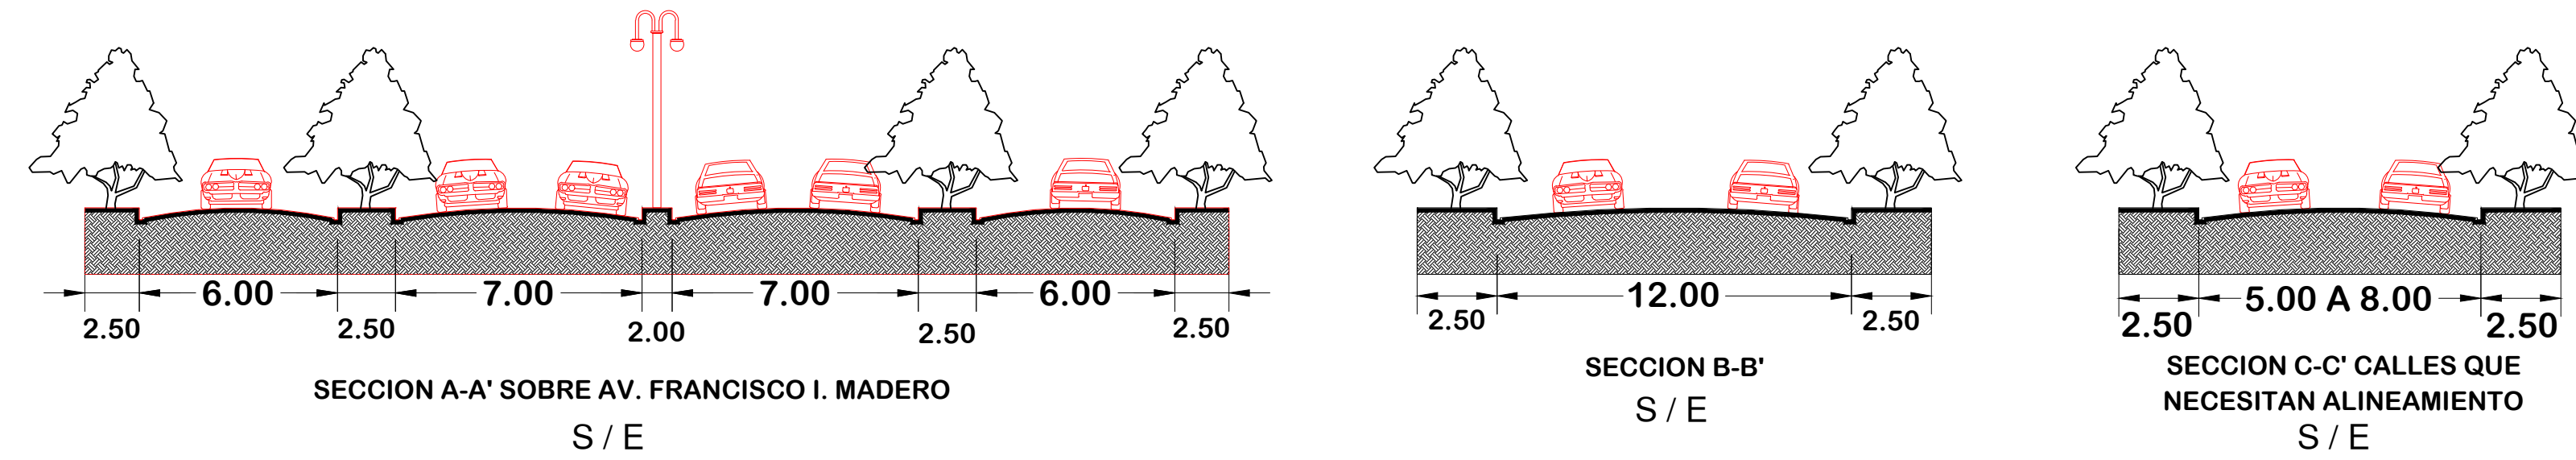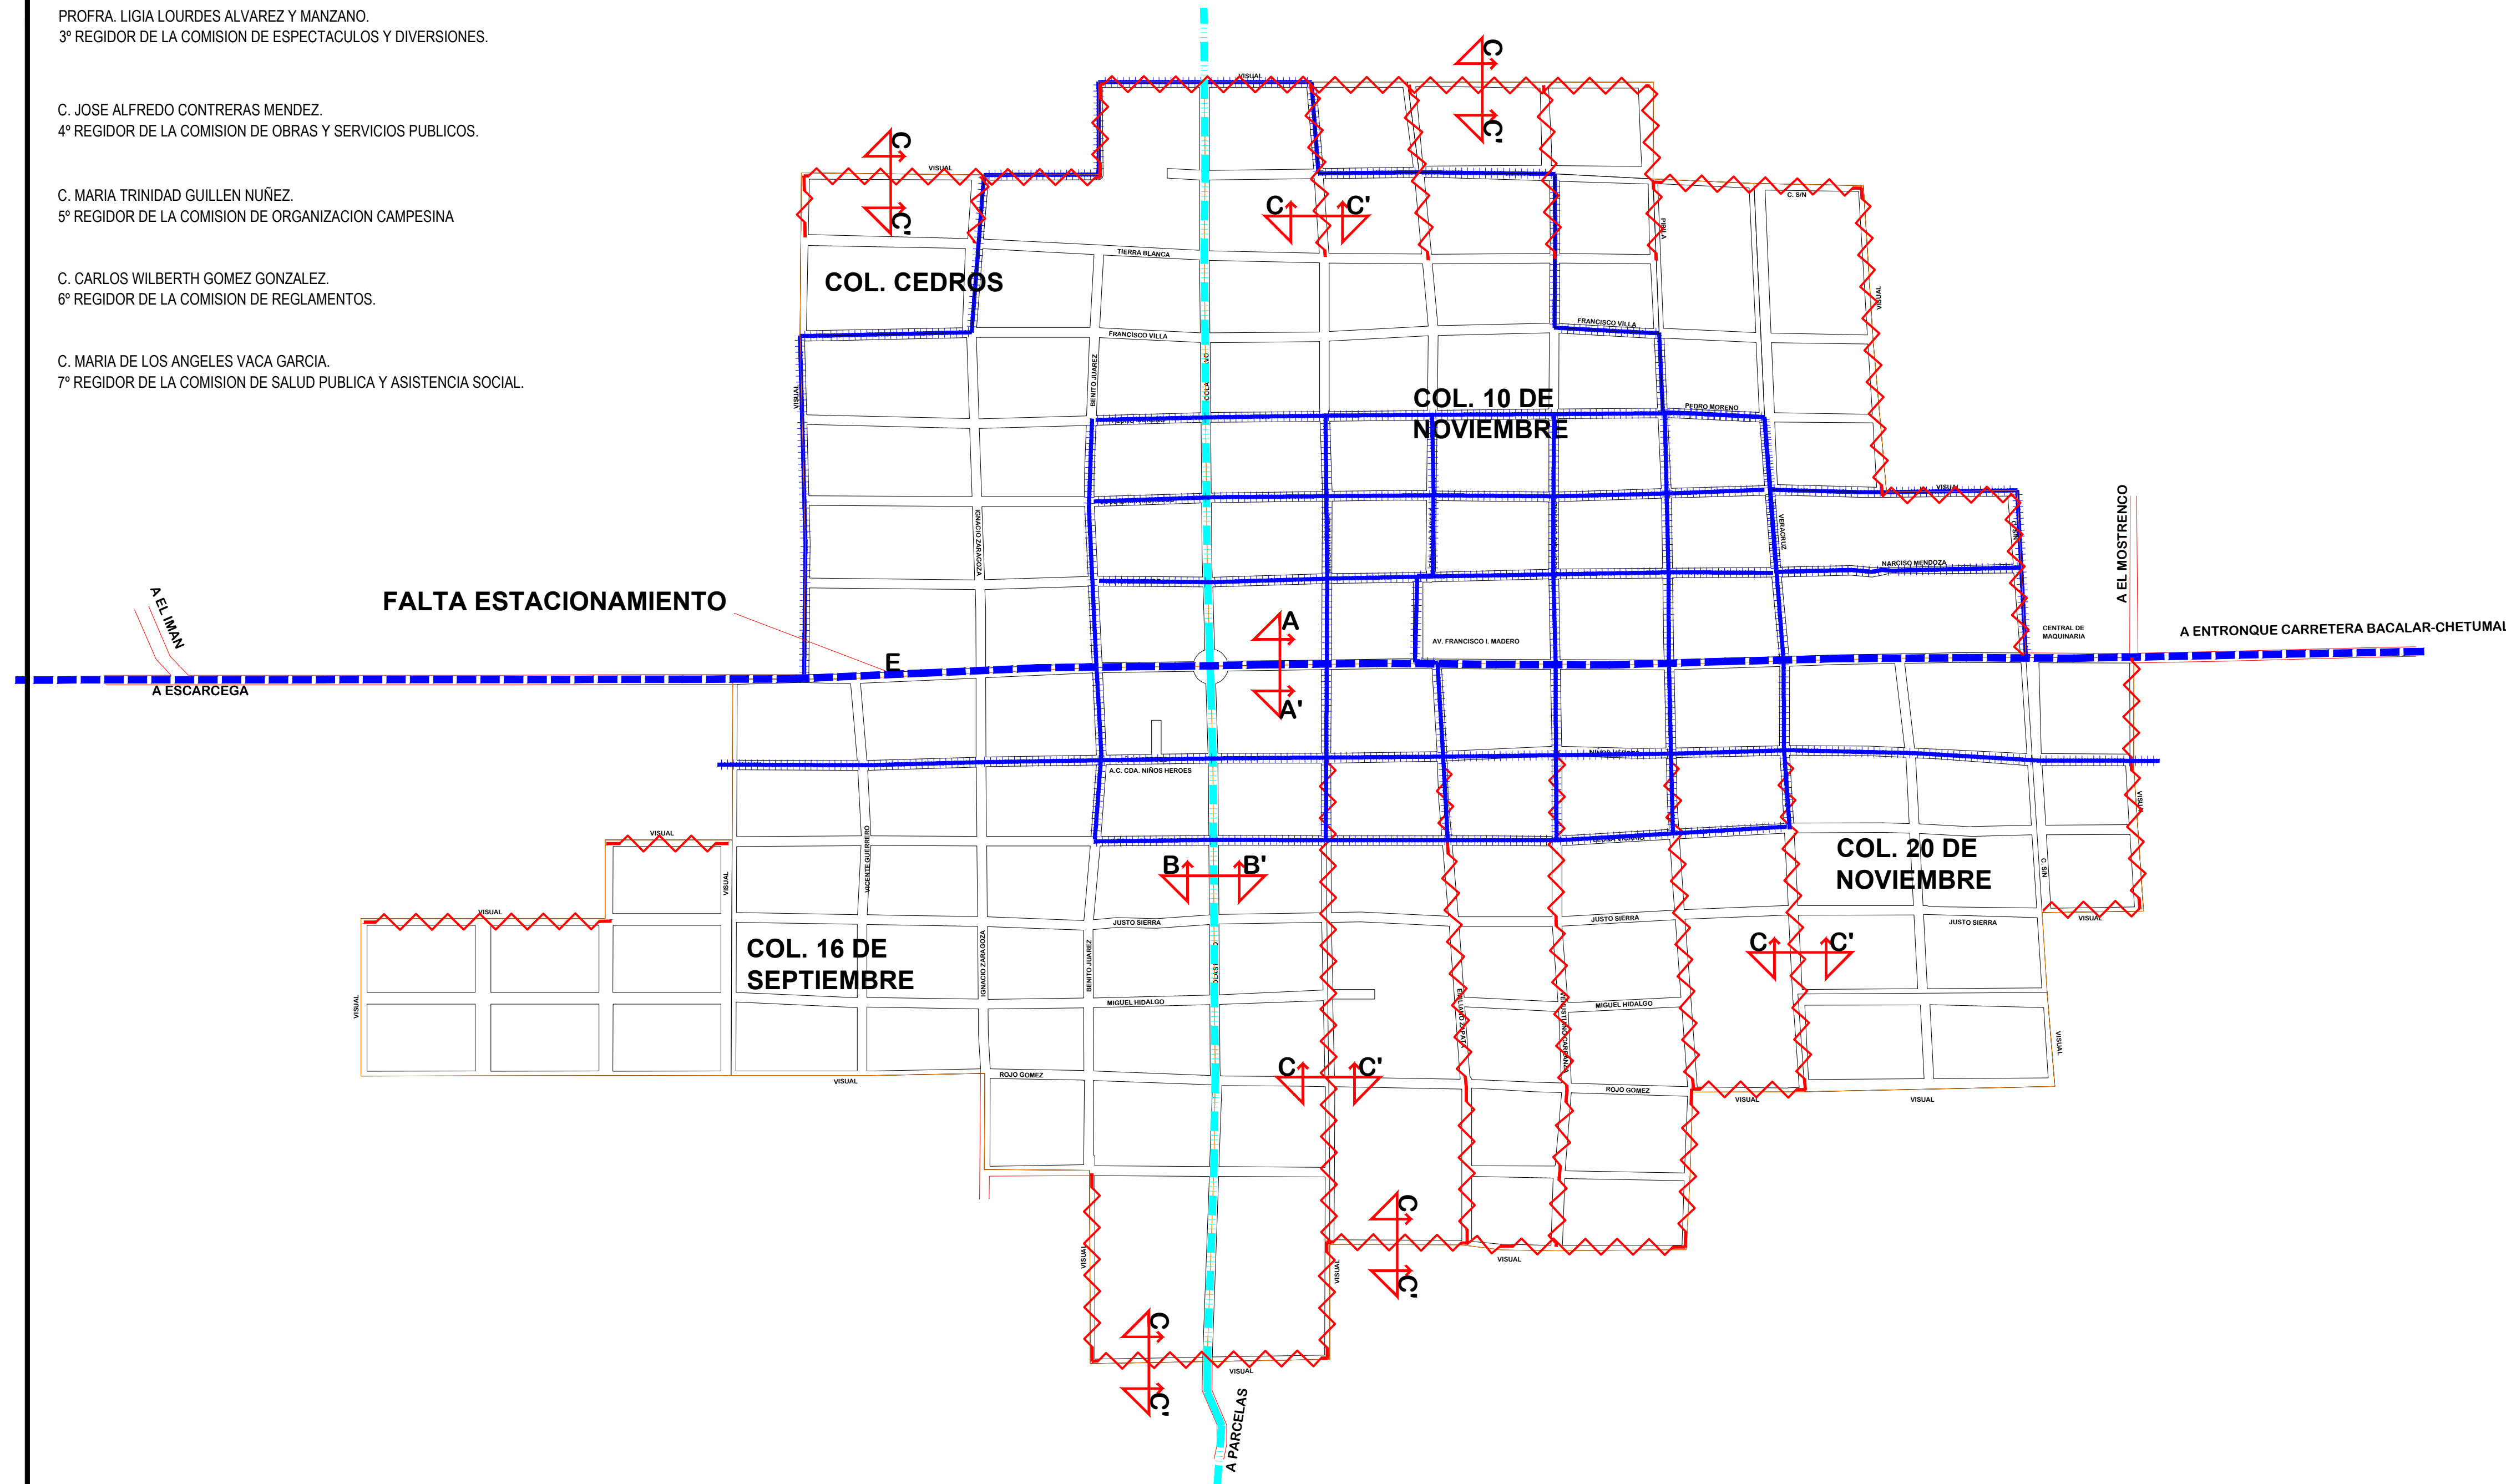

NOMBRE DE PLANO: **DIAGNOSTICO VIALIDAD Y TRANSPORTE**

CLAVE DE PLANO: **ND02**

ORIENTACION:

ESCALA GRAFICA:

ESCALA NUMERICA: 1:5000

FECHA:

H. AYUNTAMIENTO DEL MUNICIPIO DE OTHON P. BLANCO

GOBIERNO DEL ESTADO DE QUINTANA ROO.

PRESIDENTE MUNICIPAL DE OTHON P. BLANCO.

ING. ANDRES FLORENTINO RUIZ MORCILLO.

DIRECCION GENERAL DE DESARROLLO URBANO Y MEDIO AMBIENTE.

MDUA. ARQ. LILIA GUADALUPE GARCIA MEDINA.

H. AYUNTAMIENTO DEL MUNICIPIO DE OTHON P. BLANCO

GOBIERNO DEL ESTADO DE QUINTANA ROO.