

NICOLAS BRAVO DIAGNOSTICO INTEGRADO

LIC. CLAUDIA ADELA MARTINEZ MARQUEZ
SINDICO MUNICIPAL

C. JOSE ALFREDO CONTRERAS MENDEZ.
4º REGIDOR DE LA COMISION DE OBRAS Y SERVICIOS PUBLICOS.

ING. JORGE MANUEL MEZQUITA GARMA
1º REGIDOR DE LA COMISION DE DES. URBANO Y TRASPORTE.

C. MARIA TRINIDAD GUILLEN NUÑEZ.
5º REGIDOR DE LA COMISION DE ORGANIZACION CAMPESINA

C. MARTIN CARLOS BARAJAS LINARTE.
2º REGIDOR DE LA COMISION DE INDUSTRIA, COMERCIO Y ASUNTOS AGROPECUARIOS.

C. CARLOS WILBERTH GOMEZ GONZALEZ.
6º REGIDOR DE LA COMISION DE REGLAMENTOS.

PROFRA. LIGIA LOURDES ALVAREZ Y MANZANO.
3º REGIDOR DE LA COMISION DE ESPECTACULOS Y DIVERSIONES.

C. MARIA DE LOS ANGELES VACA GARCIA.
7º REGIDOR DE LA COMISION DE SALUD PUBLICA Y ASISTENCIA SOCIAL.

C. MARCO ANTONIO CORAL AGUILAR
8º REGIDOR DE LA COMISION DE GOBIERNO Y REGLAMENTO INTERIOR

C. EDDIE DE JESUS ANGULO FLOTA
9º REGIDOR DE LA COMISION DE TURISMO Y MEDIO AMBIENTE.

ING. MARIO FELIX RIVERO LEAL.
10º REGIDOR DE LA COMISION DE DESARROLLO SOCIAL Y PARTICIPACION CIUDADANA.



PROF. ROGER ARMANDO PERAZA TAMAYO.
11º REGIDOR DE LA COMISION DE EDUCACION, CULTURA Y DEPORTES.

LIC. DAVID ALVAREZ CERVERA.
12º REGIDOR DE LA COMISION DE SEGURIDAD PUBLICA, POLICIA PREVENTIVA Y TRANSITO.

LIC. GUILLERMO DE JESUS LOPEZ DURAN.
13º REGIDOR DE LA COMISION DE PROTECCION CIVIL.

C. MARIA TERESA SIMON TRIAY.
14º REGIDOR DE LA COMISION DE ATENCION A LA JUVENTUD.

C. REY DAVID TUN TUZ.
15º REGIDOR DE LA COMISION DE RASTROS, MERCADOS Y PANTEONES

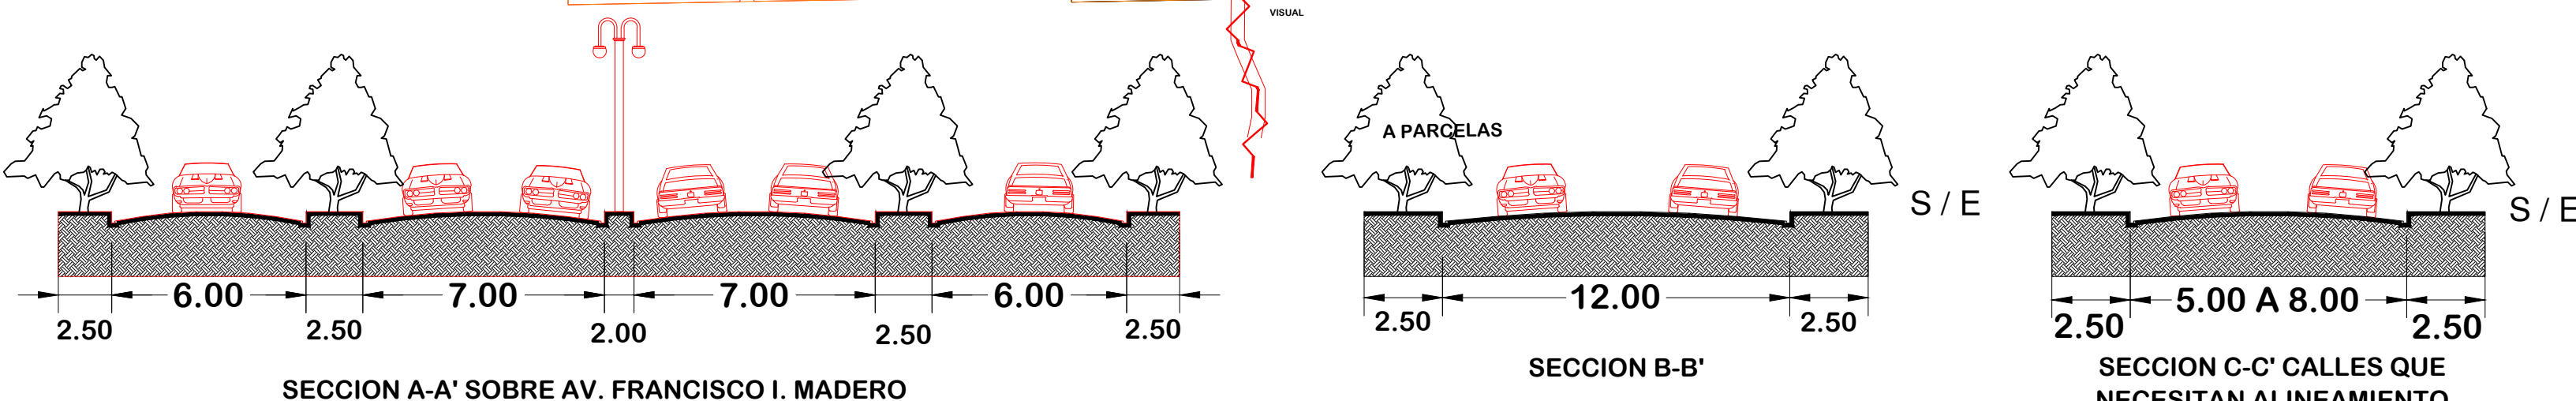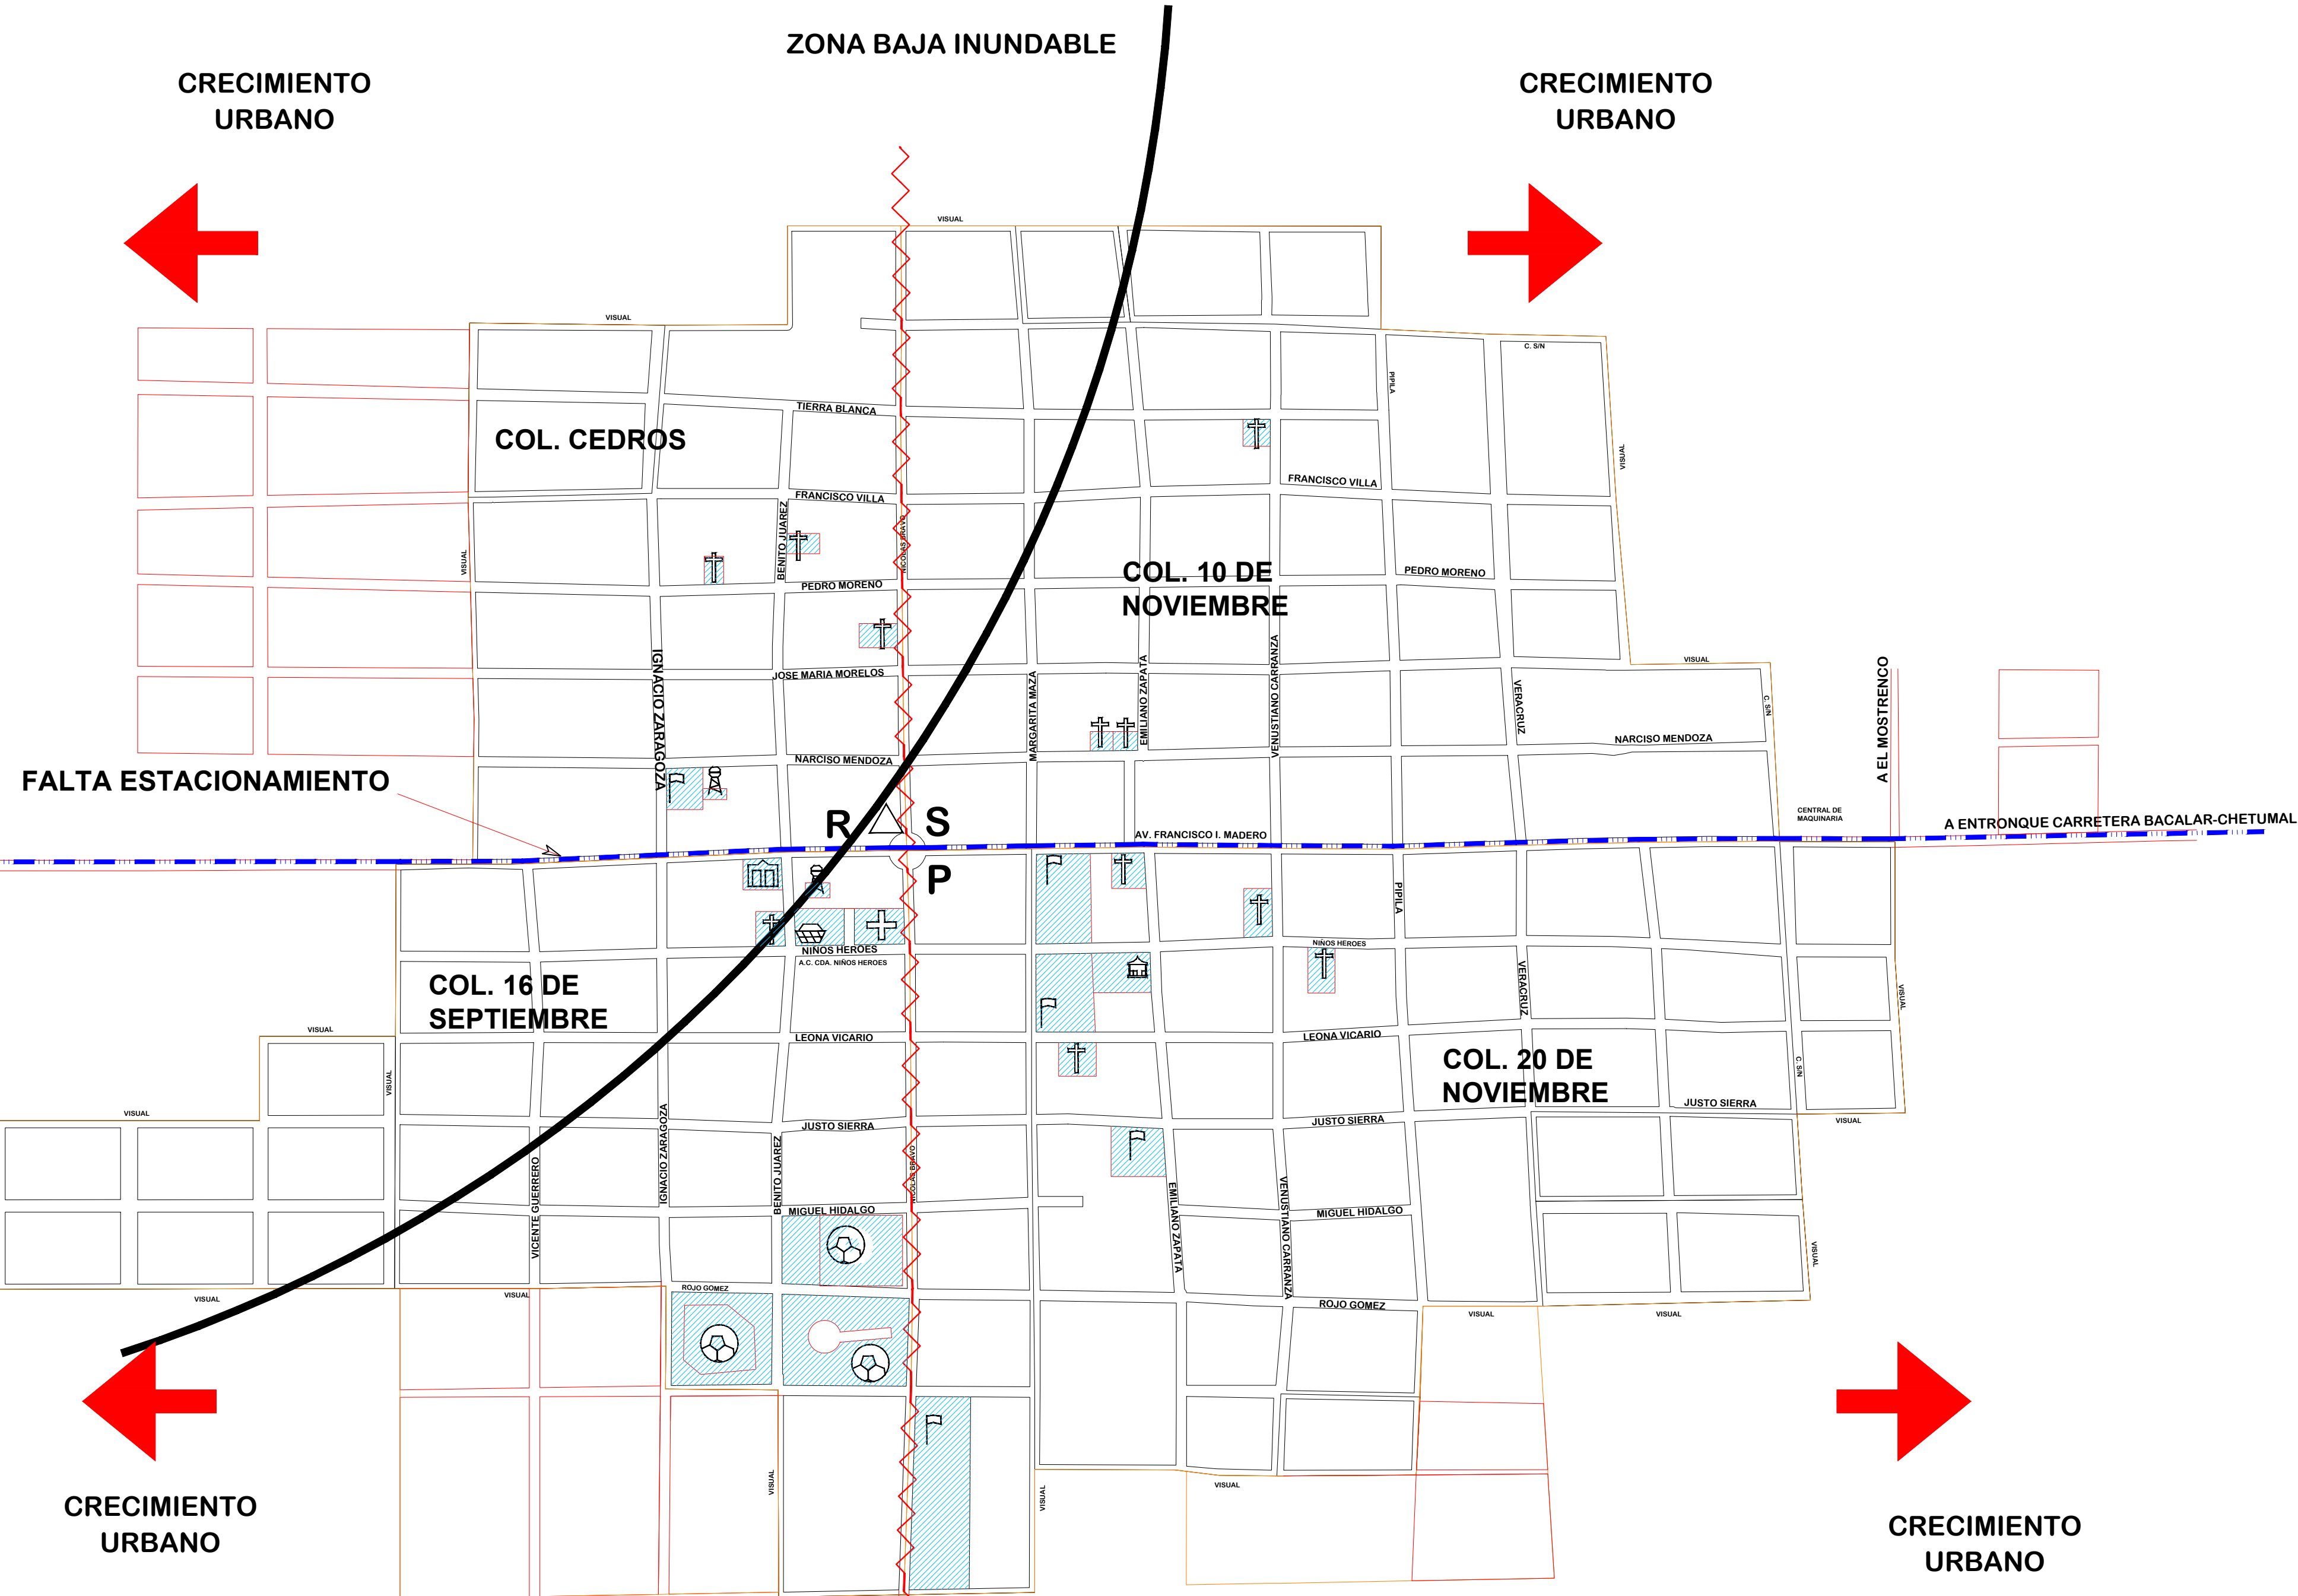

NICOLAS BRAVO DIAGNÓSTICO INTEGRADO

- INSUFICIENCIA DE ESPACIO EN LA PLAZA CENTRAL, MEZCLANDOSE EL DOMO, CON EL MERCADO Y LA ESCUELA, SIN ESPACIO ABIERTO
- CARENCIA DE ÁREA DEPORTIVA SUFICIENTE
- CARENCIA DE PAVIMENTACIÓN EN LA CALLE NIÑOS HÉROES
- INSUFICIENCIA DE ESTACIONAMIENTO PARA CAMIONES DE CARGA, SOBRE EL BOULEVARD MADERO (CARRETERA FEDERAL)
- CARENCIA DE HOTEL Y RESTAURANTE TURÍSTICO
- FALTA DE ATRACTIVOS Y LOCALES COMERCIALES PARA ATRAER AL TURISMO QUE CRUZA LA CIUDAD.
- TRANSFORMAR EN RELLENO SANITARIO EL TIRADERO A CIELO ABIERTO EXISTENTE, EL CUAL ESTÁ CERCAÑO AL PANTEON
- EXISTENCIA PROYECTOS INCIPIENTES DE CABAÑAS ECOLÓGICAS EN EL MIRADOR, UBICADO EN EL EXTREMO PONIENTE DEL EJIDO OM
- PAISAJE NATURAL Y CULTURAL INTERESANTE PARA EL TURISMO EN EL ÁREA, LO ANTERIOR DEBIDO A LA LAGUNA Y LOS VESTIGIOS ARQUEOLÓGICOS DE CHACANBAKÁN.
- DIFICULTAD DE ACCESO A CHACANBAKÁN.
- CARENCIA LUGARES PARA EL SAÑO ESPARCIMIENTO.
- PROBLEMAS SANITARIOS Y DE RUIDO DEBIDO A BARES EXISTENTES, EN LOS CUALES SE PRACTICA LA PROSTITUCIÓN

PROGRAMA DE DESARROLLO URBANO DE LOS CENTROS DE POBLACION DE NICOLAS BRAVO, JAVIER ROJO GÓMEZ Y ALVARO OBREGON

SIMBOLOGIA Y/O OBSERVACIONES:

SIMBOLOGÍA	
COBERTURA DE SERVICIOS PÚBLICOS	
	Con Agua
	Sin Electricidad
	Con Drenaje
EQUIPAMIENTO	
	Educación
	Salud
	Religioso
	Administración
	Deportivo
	Mercado
	Cultural
	Tanque elevado
	Hotel
	Restaurante
	Kiosko
TRANSPORTE	
	Sitio de taxis
	Parada de autobús

NOMBRE DE PLANO: **DIAGNÓSTICO INTEGRADO** CLAVE DE PLANO: **ND05**

ORIENTACION: ESCALA GRAFICA: ESCALA NUMERICA: 1:5000 FECHA:

H. AYUNTAMIENTO DEL MUNICIPIO DE OTHON P. BLANCO GOBIERNO DEL ESTADO DE QUINTANA ROO.

PRESIDENTE MUNICIPAL DE OTHON P. BLANCO.
ING. ANDRES FLORENTINO RUIZ MORCILLO.

DIRECCION GENERAL DE DESARROLLO URBANO Y MEDIO AMBIENTE.
MDUA. ARQ. LILIA GUADALUPE GARCIA MEDINA.

H. AYUNTAMIENTO DEL MUNICIPIO DE OTHON P. BLANCO
GOBIERNO DEL ESTADO DE QUINTANA ROO.