

LIC. CLAUDIA ADELA MARTINEZ MARQUEZ
SINDICO MUNICIPAL

ING. JORGE MANUEL MEZQUITA GARMA
1º REGIDOR DE LA COMISION DE DES. URBANO Y TRASPORTE.

C. MARTIN CARLOS BARAJAS LINARTE.
2º REGIDOR DE LA COMISION DE INDUSTRIA, COMERCIO Y ASUNTOS AGROPECUARIOS.

PROFRA. LIGIA LOURDES ALVAREZ Y MANZANO.
3º REGIDOR DE LA COMISION DE ESPECTACULOS Y DIVERSIONES.

C. JOSE ALFREDO CONTRERAS MENDEZ.
4º REGIDOR DE LA COMISION DE OBRAS Y SERVICIOS PUBLICOS.

C. MARIA TRINIDAD GUILLEN NUÑEZ.
5º REGIDOR DE LA COMISION DE ORGANIZACION CAMPESINA


C. CARLOS WILBERTH GOMEZ GONZALEZ.
6º REGIDOR DE LA COMISION DE REGLAMENTOS.

C. MARIA DE LOS ANGELES VACA GARCIA.
7º REGIDOR DE LA COMISION DE SALUD PUBLICA Y ASISTENCIA SOCIAL.

NICOLAS BRAVO

ESTRATEGIA ZONIFICACION Y USO DE SUELO

No.	Zona	Densidades (Hab/Ha) ocupación e intensidades de uso del suelo			
		Hab/ha	Viv/ha	COS	CUS
1. CU	Centro Urbano	140	35	0.60	1.20
2. CR	Corredor urbano	120	30	0.60	1.80
3. MM	Uso mixto densidad media	50-100	13-26	0.60	1.80
4. MB	Uso mixto densidad baja	30-50	8-13	0.60	1.80
5. HM	Habitacional densidad media	15-30	4-8	0.65	1.30
6. HB	Habitacional densidad baja	5-15	1-4	0.65	1.30
7. CF	Zona de crecimiento futuro	Por definir	Por definir	Por definir	Por definir
8. PE	Zona de protección ecológica	0	0	0	0

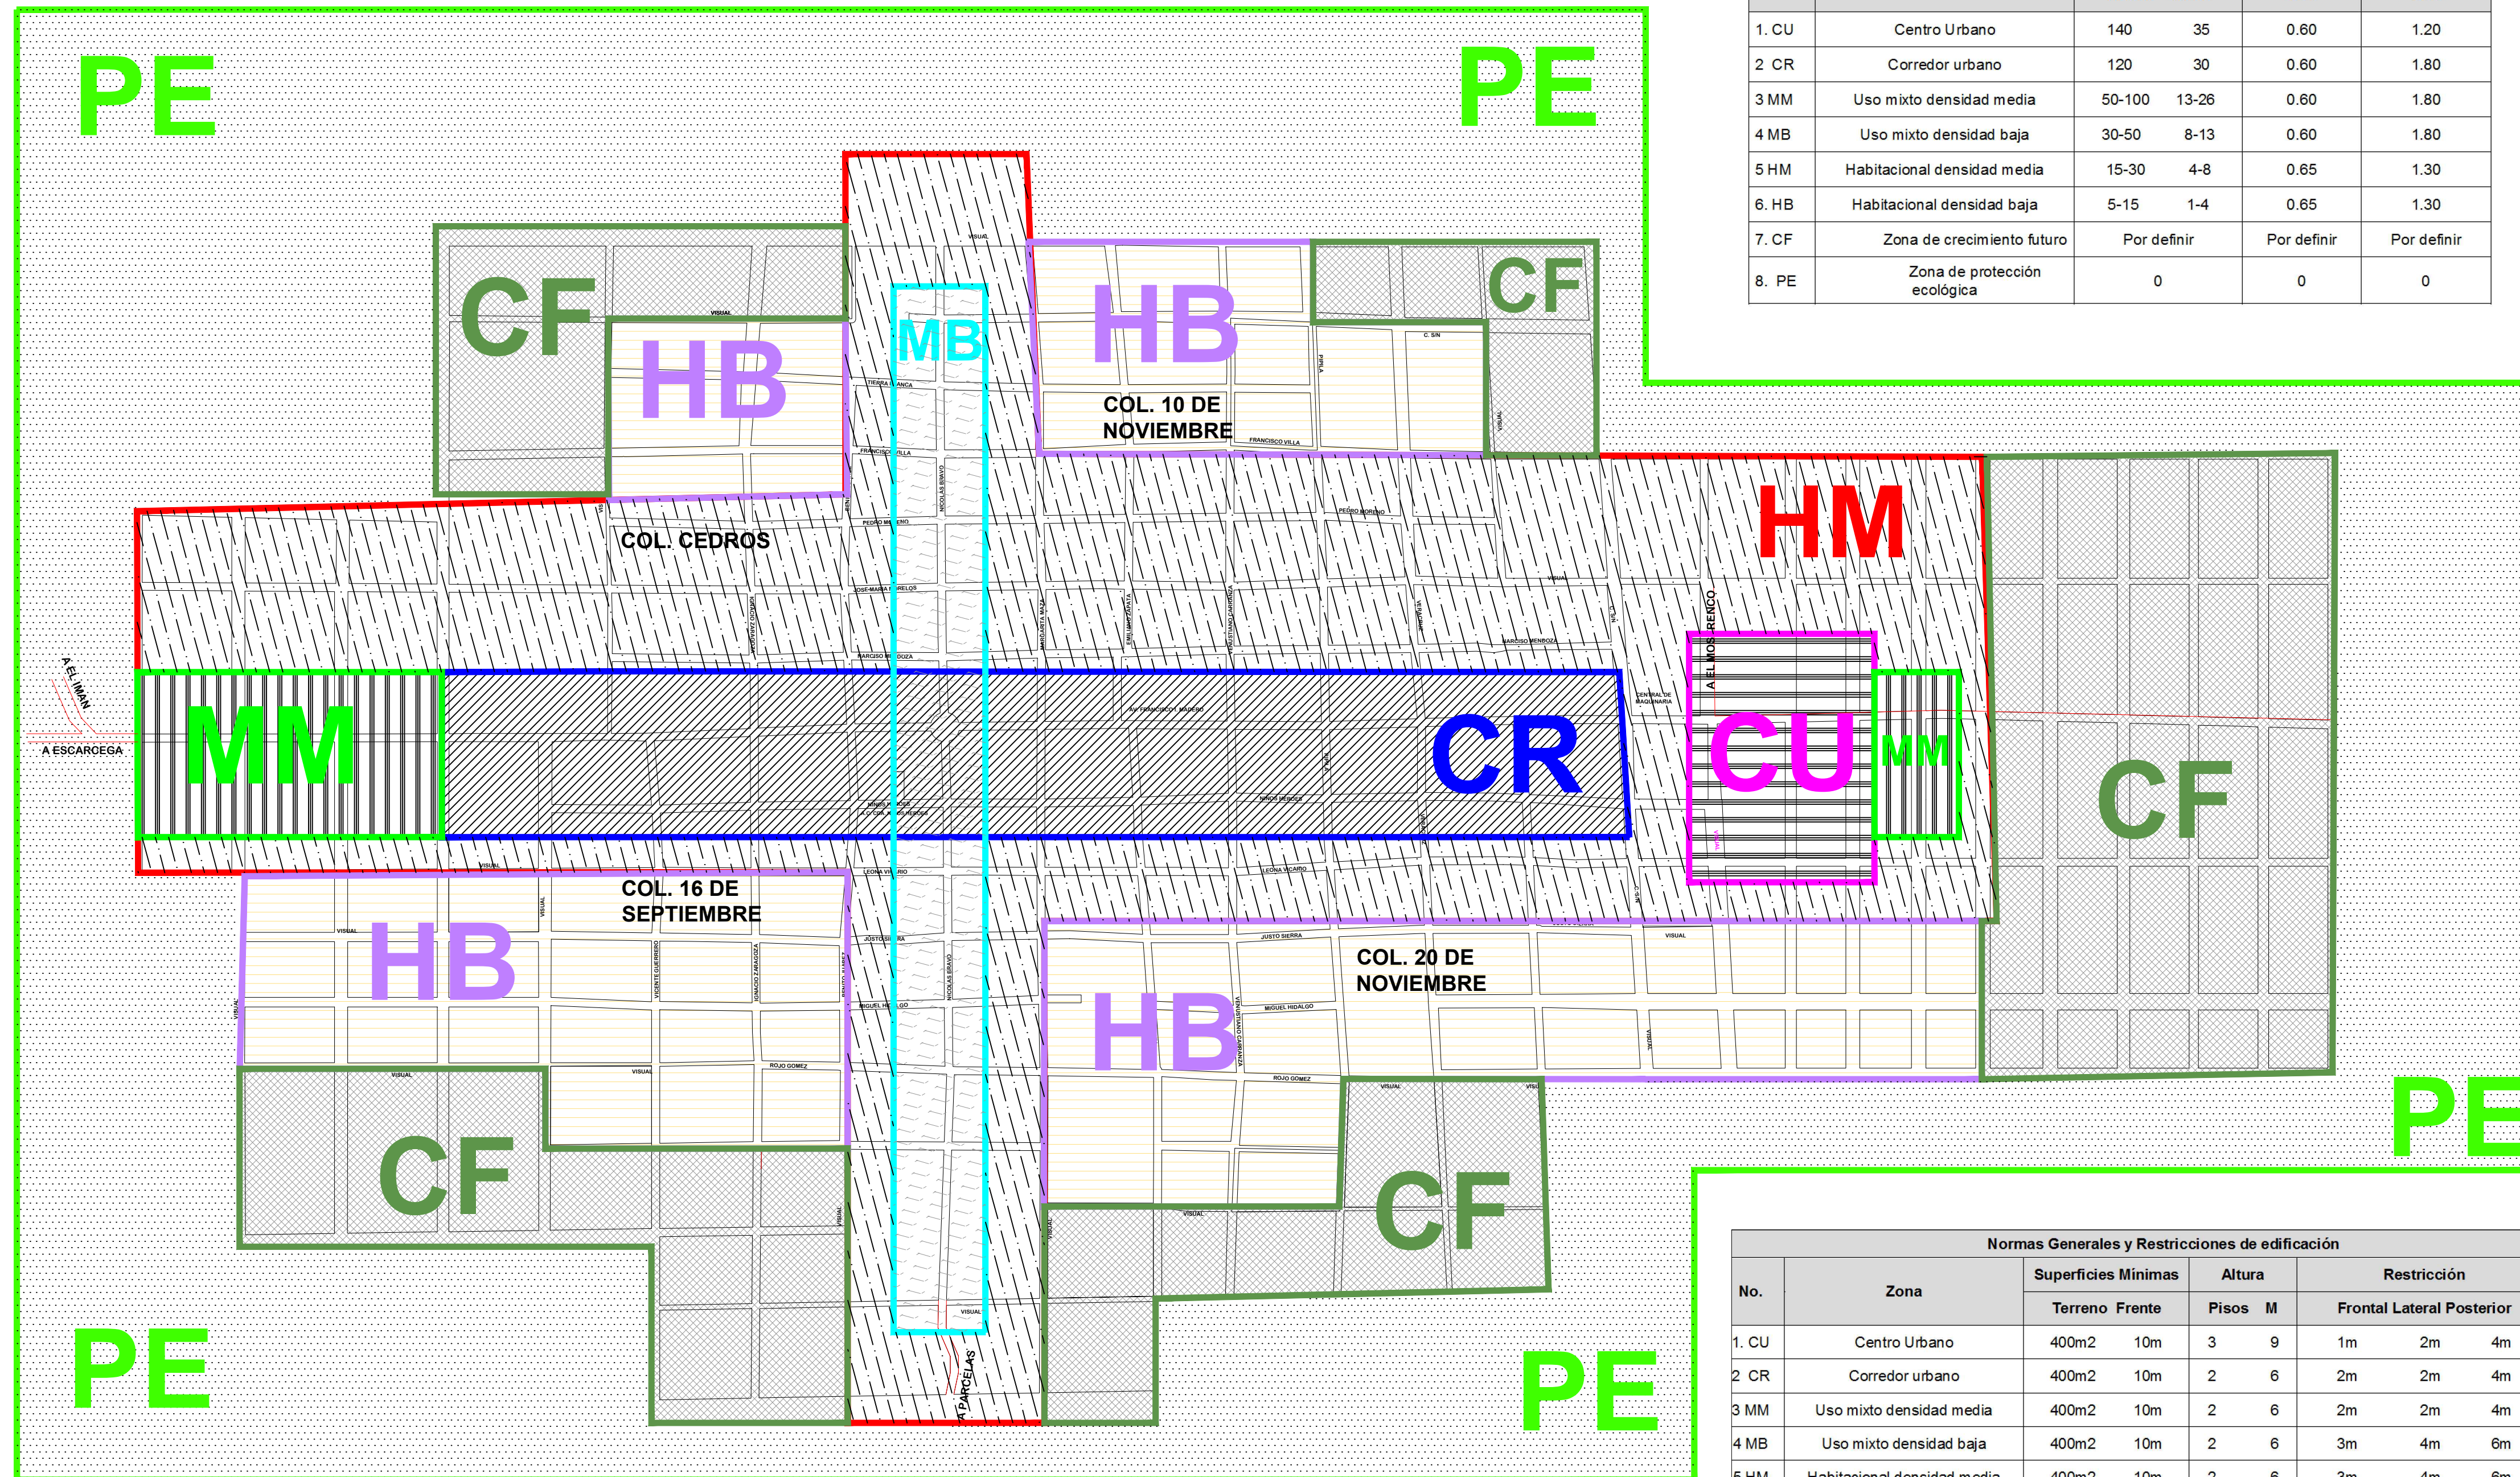

No.	Zona	Superficies Minimas		Altura		Restricción		
		Terreno	Frente	Pisos	M	Frontal	Lateral	Posterior
1. CU	Centro Urbano	400m2	10m	3	9	1m	2m	4m
2. CR	Corredor urbano	400m2	10m	2	6	2m	2m	4m
3. MM	Uso mixto densidad media	400m2	10m	2	6	2m	2m	4m
4. MB	Uso mixto densidad baja	400m2	10m	2	6	3m	4m	6m
5. HM	Habitacional densidad media	400m2	10m	2	6	3m	4m	6m
6. HB	Habitacional densidad baja	400m2	10m	1	3	4m	4m	8m
7. CF	Zona de crecimiento futuro	Por definir	Por definir	Por definir	Por definir	Por definir	Por definir	Por definir
8. PE	Zona de protección ecológica	0	0	0	0	0	0	0

PROGRAMA DE DESARROLLO URBANO DE LOS CENTROS DE POBLACION DE NICOLAS BRAVO, JAVIER ROJO GÓMEZ Y ALVARO OBREGON

SIMBOLOGIA Y/O OBSERVACIONES:

SIMBOLOGIA	
CENTRO URBANO	CU
CORREDOR URBANO	CR
MIXTO DENSIDAD MEDIA	MM
MIXTO DENSIDAD BAJA	MB
HABITACIONAL MEDIO	HM
HABITACIONAL BAJA	HB
CRECIMIENTO FUTURO	CF
PROTECCIÓN ECOLÓGICA	PE

NOMBRE DE PLANO: **ZONIFICACIÓN Y USO DEL SUELO** CLAVE DE PLANO: **NE02**

ORIENTACION: ESCALA GRAFICA: ESCALA NUMERICA: 1:5000 FECHA:

H. AYUNTAMIENTO DEL MUNICIPIO DE OTHON P. BLANCO GOBIERNO DEL ESTADO DE QUINTANA ROO.

PRESIDENTE MUNICIPAL DE OTHON P. BLANCO. ING. ANDRES FLORENTINO RUIZ MORCILLO.

DIRECCION GENERAL DE DESARROLLO URBANO Y MEDIO AMBIENTE. MDUA. ARQ. LILIA GUADALUPE GARCIA MEDINA.

H. AYUNTAMIENTO DEL MUNICIPIO DE OTHON P. BLANCO GOBIERNO DEL ESTADO DE QUINTANA ROO.

C. MARCO ANTONIO CORAL AGUILAR
8º REGIDOR DE LA COMISION DE GOBIERNO Y REGLAMENTO INTERIOR

PROF. ROGER ARMANDO PERAZA TAMAYO.
11º REGIDOR DE LA COMISION DE EDUCACION, CULTURA Y DEPORTES.

C. EDDIE DE JESUS ANGULO FLOTA
9º REGIDOR DE LA COMISION DE TURISMO Y MEDIO AMBIENTE.

LIC. DAVID ALVAREZ CERVERA.
12º REGIDOR DE LA COMISION DE SEGURIDAD PUBLICA, POLICIA PREVENTIVA Y TRANSITO.

ING. MARIO FELIX RIVERO LEAL.
10º REGIDOR DE LA COMISION DE DESARROLLO SOCIAL Y PARTICIPACION CIUDADANA.

LIC. GUILLERMO DE JESUS LOPEZ DURAN.
13º REGIDOR DE LA COMISION DE PROTECCION CIVIL.

C. MARIA TERESA SIMON TRIAY.
14º REGIDOR DE LA COMISION DE ATENCION A LA JUVENTUD.

C. REY DAVID TUN TUZ.
15º REGIDOR DE LA COMISION DE RASTROS, MERCADOS Y PANTEONES