

LIC. CLAUDIA ADELA MARTINEZ MARQUEZ
SINDICO MUNICIPAL

ING. JORGE MANUEL MEZQUITA GARMA
1º REGIDOR DE LA COMISION DE DES. URBANO Y TRASNPORTE.

C. MARTIN CARLOS BARAJAS LINARTE.
2º REGIDOR DE LA COMISION DE INDUSTRIA, COMERCIO Y ASUNTOS AGROPECUARIOS.

PROFRA. LIGIA LOURDES ALVAREZ Y MANZANO.
3º REGIDOR DE LA COMISION DE ESPECTACULOS Y DIVERSIONES.

C. JOSE ALFREDO CONTRERAS MENDEZ.
4º REGIDOR DE LA COMISION DE OBRAS Y SERVICIOS PUBLICOS.




C. MARIA TRINIDAD GUILLEN NUÑEZ.
5º REGIDOR DE LA COMISION DE ORGANIZACION CAMPESINA

C. CARLOS WILBERTH GOMEZ GONZALEZ.
6º REGIDOR DE LA COMISION DE REGLAMENTOS.

C. MARIA DE LOS ANGELES VACA GARCIA.
7º REGIDOR DE LA COMISION DE SALUD PUBLICA Y ASISTENCIA SOCIAL.

NICOLAS BRAVO

ESTRATEGIA VIALIDAD Y TRANSPORTE

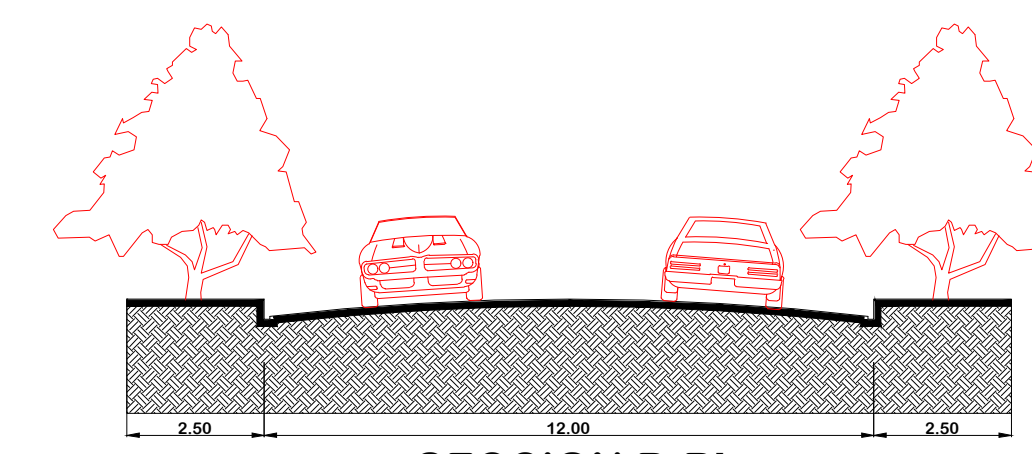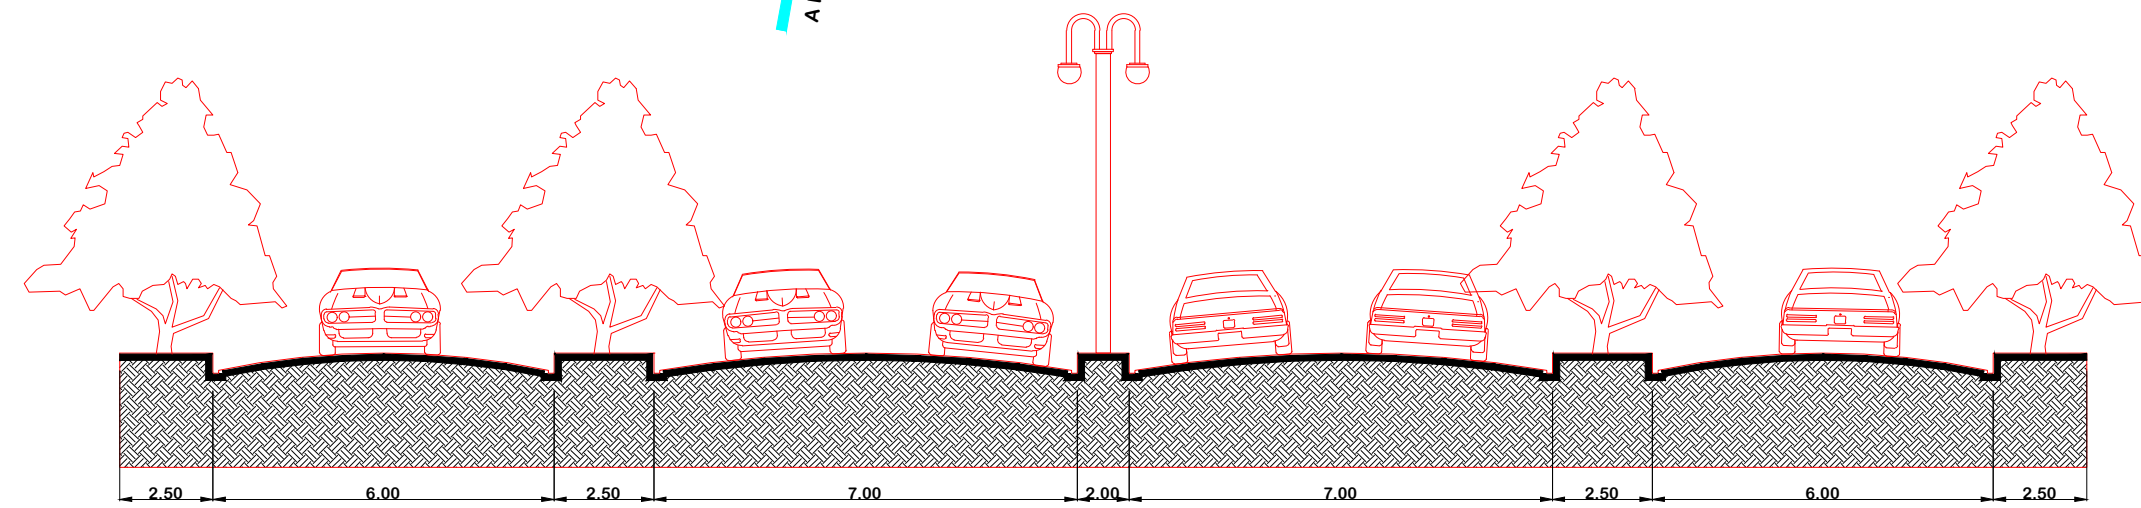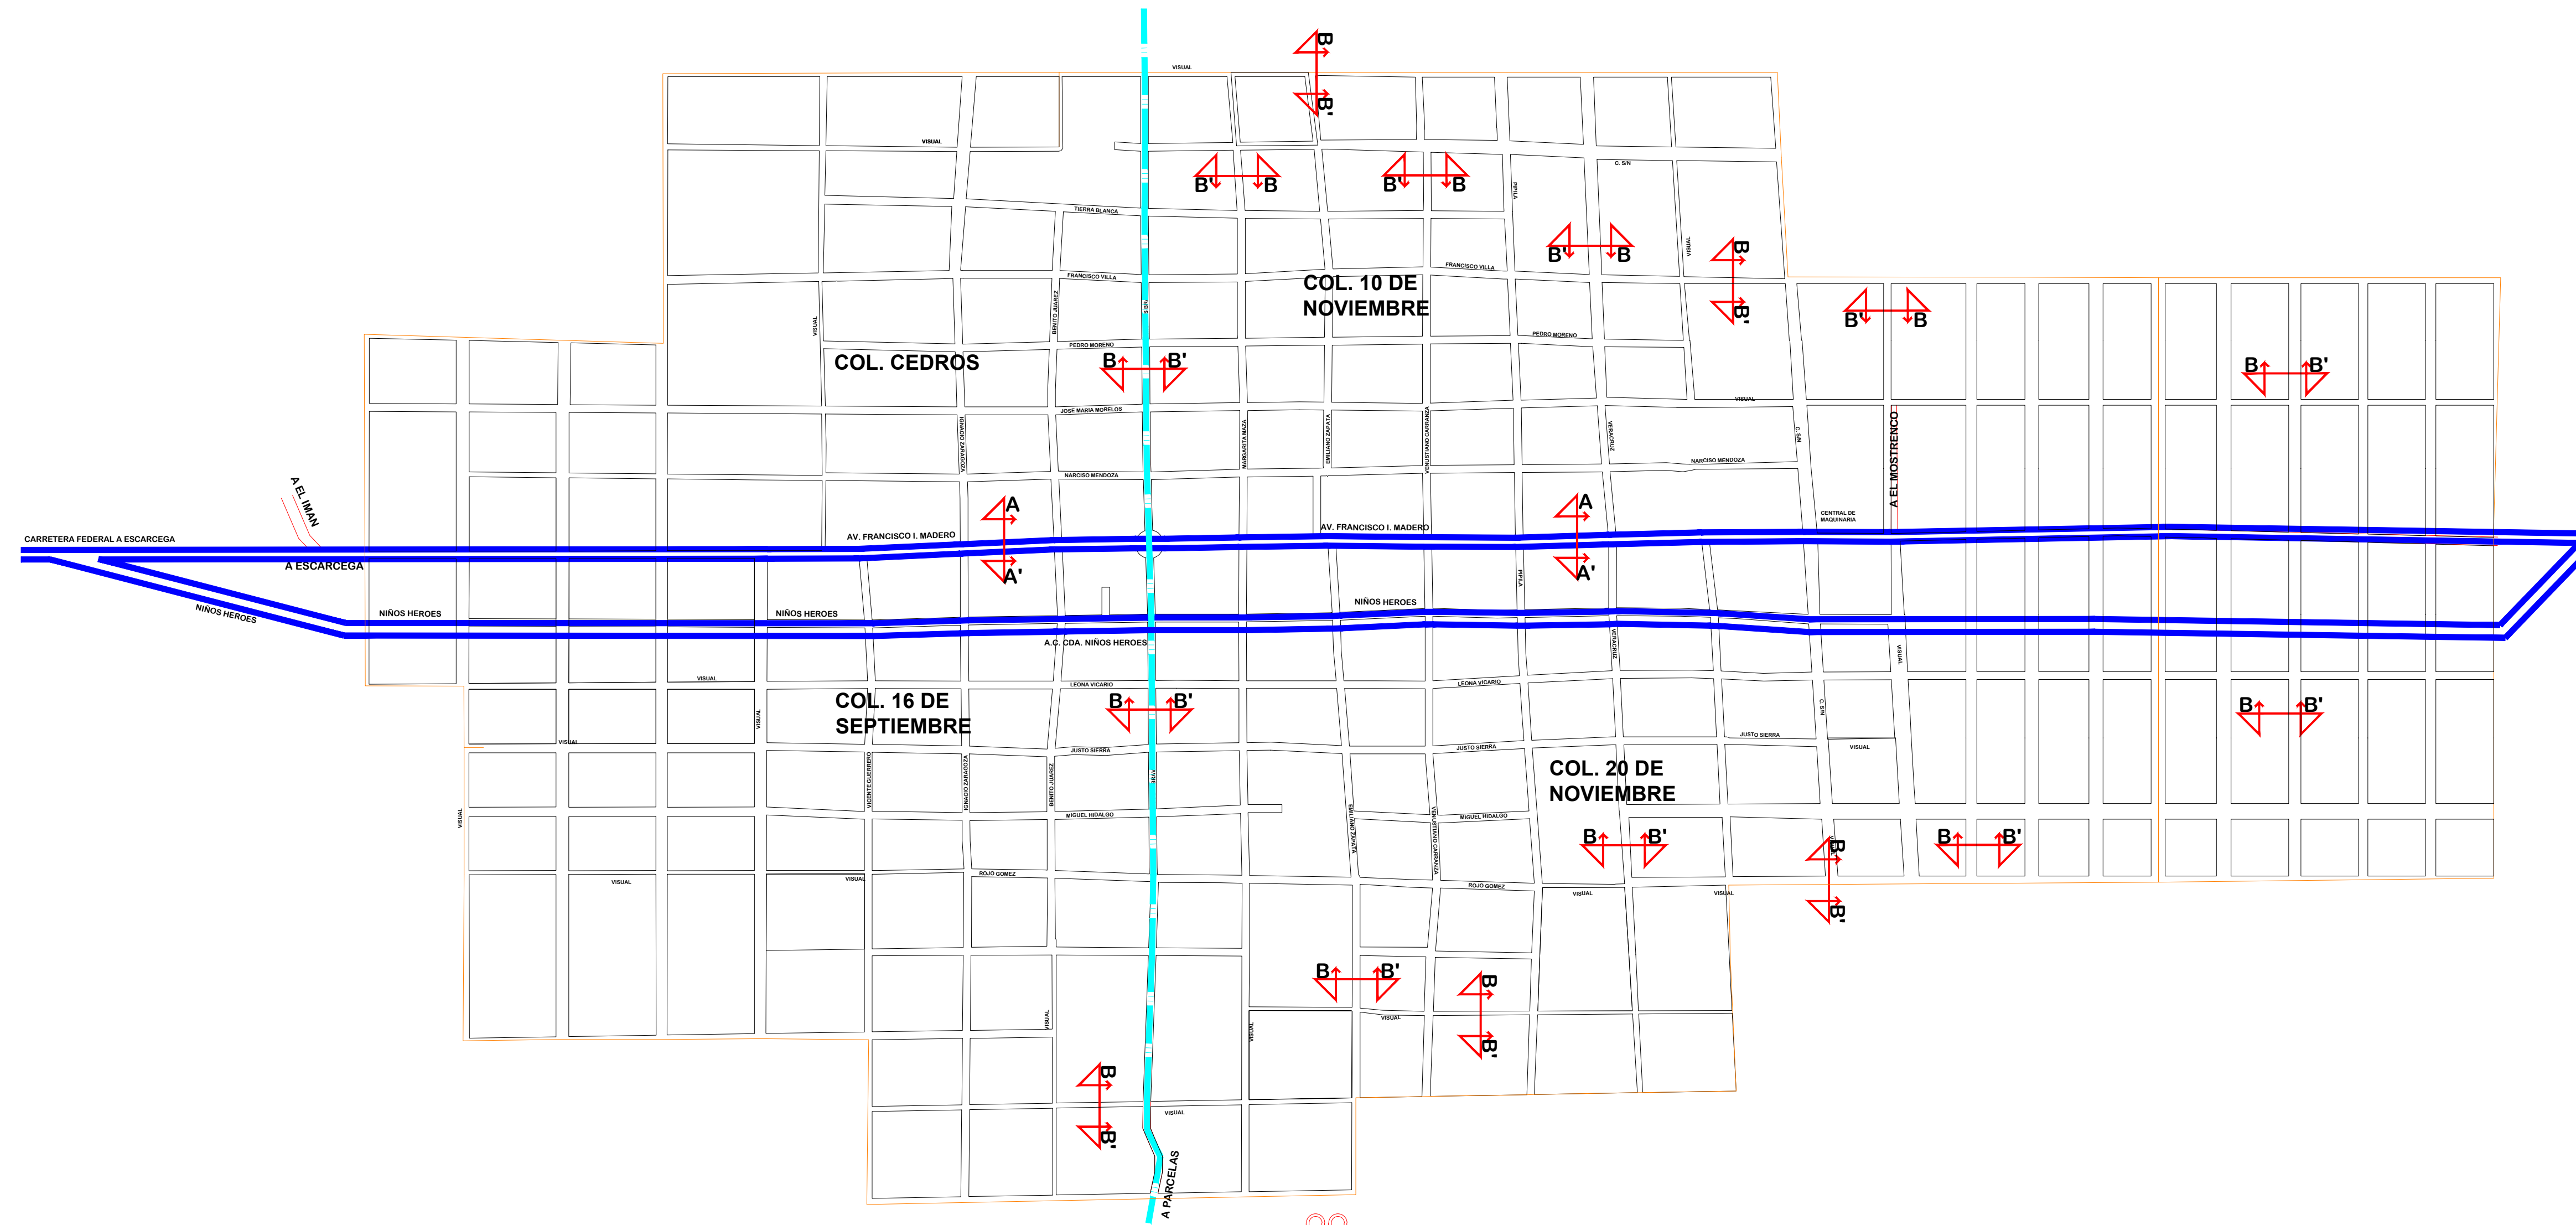

PROGRAMA DE DESARROLLO URBANO DE LOS CENTROS DE POBLACION DE NICOLAS BRAVO, JAVIER ROJO GÓMEZ Y ALVARO OBREGON

SIMBOLOGIA Y/O OBSERVACIONES:

SIMBOLOGIA	
	VIALIDAD PRINCIPAL.
	VIALIDAD SECUNDARIA.

NOMBRE DE PLANO: **CRECIMIENTO URBANO ESTRATEGIA** CLAVE DE PLANO: **NE03**

ORIENTACION: ESCALA GRAFICA: ESCALA NUMERICA: 1:5000 FECHA:



PRESIDENTE MUNICIPAL DE OTHON P. BLANCO.
ING. ANDRES FLORENTINO RUIZ MORCILLO.

DIRECCION GENERAL DE DESARROLLO URBANO Y MEDIO AMBIENTE.
MDUA. ARQ. LILIA GUADALUPE GARCIA MEDINA.

H. AYUNTAMIENTO DEL MUNICIPIO DE OTHON P. BLANCO
GOBIERNO DEL ESTADO DE QUINTANA ROO.

C. MARCO ANTONIO CORAL AGUILAR
8º REGIDOR DE LA COMISION DE GOBIERNO Y REGLAMENTO INTERIOR

C. EDDIE DE JESUS ANGULO FLOTA
9º REGIDOR DE LA COMISION DE TURISMO Y MEDIO AMBIENTE.

ING. MARIO FELIX RIVERO LEAL.
10º REGIDOR DE LA COMISION DE DESARROLLO SOCIAL Y PARTICIPACION CIUDADANA.

PROF. ROGER ARMANDO PERAZA TAMAYO.
11º REGIDOR DE LA COMISION DE EDUCACION, CULTURA Y DEPORTES.

LIC. DAVID ALVAREZ CERVERA.
12º REGIDOR DE LA COMISION DE SEGURIDAD PUBLICA, POLICIA PREVENTIVA Y TRANSITO.

LIC. GUILLERMO DE JESUS LOPEZ DURAN.
13º REGIDOR DE LA COMISION DE PROTECCION CIVIL.

C. MARIA TERESA SIMON TRIAY.
14º REGIDOR DE LA COMISION DE ATENCION A LA JUVENTUD.

C. REY DAVID TUN TUZ.
15º REGIDOR DE LA COMISION DE RASTROS, MERCADOS Y PANTEONES