

LIC. CLAUDIA ADELA MARTINEZ MARQUEZ  
SINDICO MUNICIPAL

ING. JORGE MANUEL MEZQUITA GARMA  
1º REGIDOR DE LA COMISION DE DES. URBANO Y TRASPORTE.

C. MARTIN CARLOS BARAJAS LINARTE.  
2º REGIDOR DE LA COMISION DE INDUSTRIA, COMERCIO Y ASUNTOS AGROPECUARIOS.

PROFRA. LIGIA LOURDES ALVAREZ Y MANZANO.  
3º REGIDOR DE LA COMISION DE ESPECTACULOS Y DIVERSIONES

C. JOSE ALFREDO CONTRERAS MENDEZ.  
4º REGIDOR DE LA COMISION DE OBRAS Y SERVICIOS PUBLICOS.

C. MARIA TRINIDAD GUILLEN NUÑEZ.  
5º REGIDOR DE LA COMISION DE ORGANIZACION CAMPESINA

C. CARLOS WILBERTH GOMEZ GONZALEZ  
6º REGIDOR DE LA COMISION DE REGLAMENTOS.

C. MARIA DE LOS ANGELES VACA GARCIA.  
7º REGIDOR DE LA COMISION DE SALUD PUBLICA Y ASISTENCIA SOCIAL.

C. MARCO ANTONIO CORAL AGUILAR  
8º REGIDOR DE LA COMISION DE GOBIERNO Y REGLAMENTO INTERIOR

C. EDDIE DE JESUS ANGULO FLOTA  
9º REGIDOR DE LA COMISION DE TURISMO Y MEDIO AMBIENTE.

ING. MARIO FELIX RIVERO LEAL  
10º REGIDOR DE LA COMISION DE DESARROLLO SOCIAL Y PARTICIPACION CIUDADANA.

PROF. ROGER ARMANDO PERAZA TAMAYO.  
11º REGIDOR DE LA COMISION DE EDUCACION, CULTURA Y DEPORTE.

LIC. DAVID ALVAREZ CERVERA.  
12º REGIDOR DE LA COMISION DE SEGURIDAD PUBLICA, POLICIA PREVENTIVA Y TRANSITO.

LIC. GUILLERMO DE JESUS LOPEZ DURAN.  
13º REGIDOR DE LA COMISION DE PROTECCION CIVIL.

C. MARIA TERESA SIMON TRIAY  
14º REGIDOR DE LA COMISION DE ATENCION A LA JUVENTUD.





C. REY DAVID TUN TUZ  
15º REGIDOR DE LA COMISION DE RASTROS, MERCADOS Y PANTEONES.

# JAVIER ROJO GÓMEZ

## DIAGNOSTICO INTEGRADO

### DIAGNÓSTICO INTEGRADO

1. LIMITACIÓN DE TERRENOS PARA EL CRECIMIENTO URBANO AL PONIENTE POR EL INGENIO Y AL SUR POR EL RETORNO AL BOULEVARD
2. ANDADORES EN ESTADO DEFECTUOSO
3. VIVIENDAS EN DESNIVEL CON EL BOULEVARD CAUSANDO INUNDACIONES
4. FALTA INTEGRACIÓN DE LA PLAZA CÍVICA, FRENTE A LA DELEGACIÓN MUNICIPAL, CON LA PLAZA DEL MERCADO
5. FALTA DE SERVICIOS MÉDICOS DURANTE LOS FINES DE SEMANA
6. DEPENDENCIA ECONÓMICA DEL INGENIO SAN RAFAEL PUCTÉ
7. LOTES PEQUEÑOS SIN POSIBILIDAD DE HORTALIZAS
8. DIFERENCIACIÓN SOCIAL MARCADA ENTRE TRABAJADORES Y FUNCIONARIOS DEL INGENIO, COMERCIANTES Y PRODUCTORES CAÑEROS

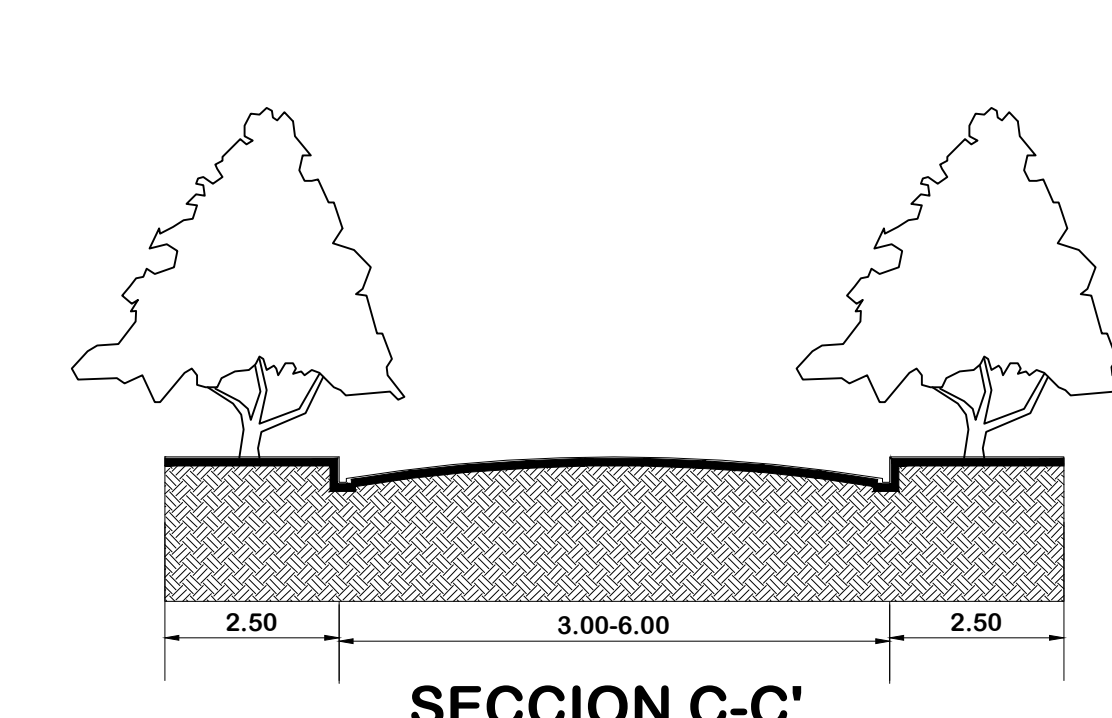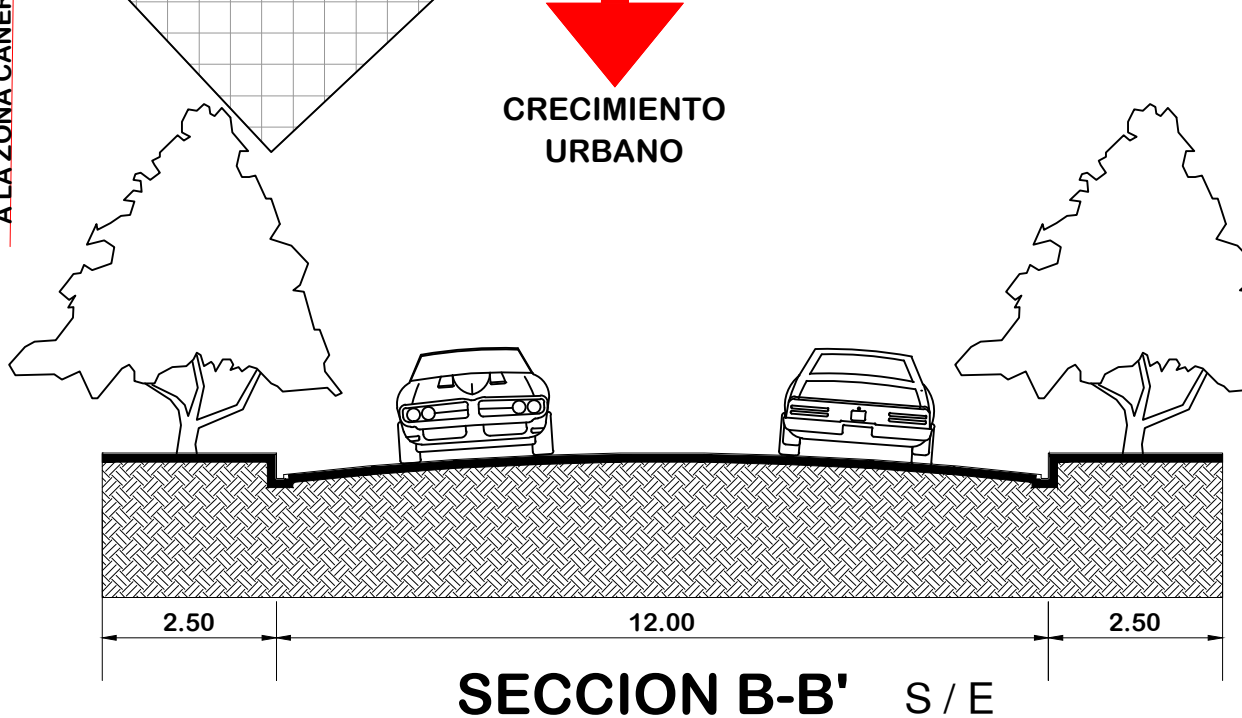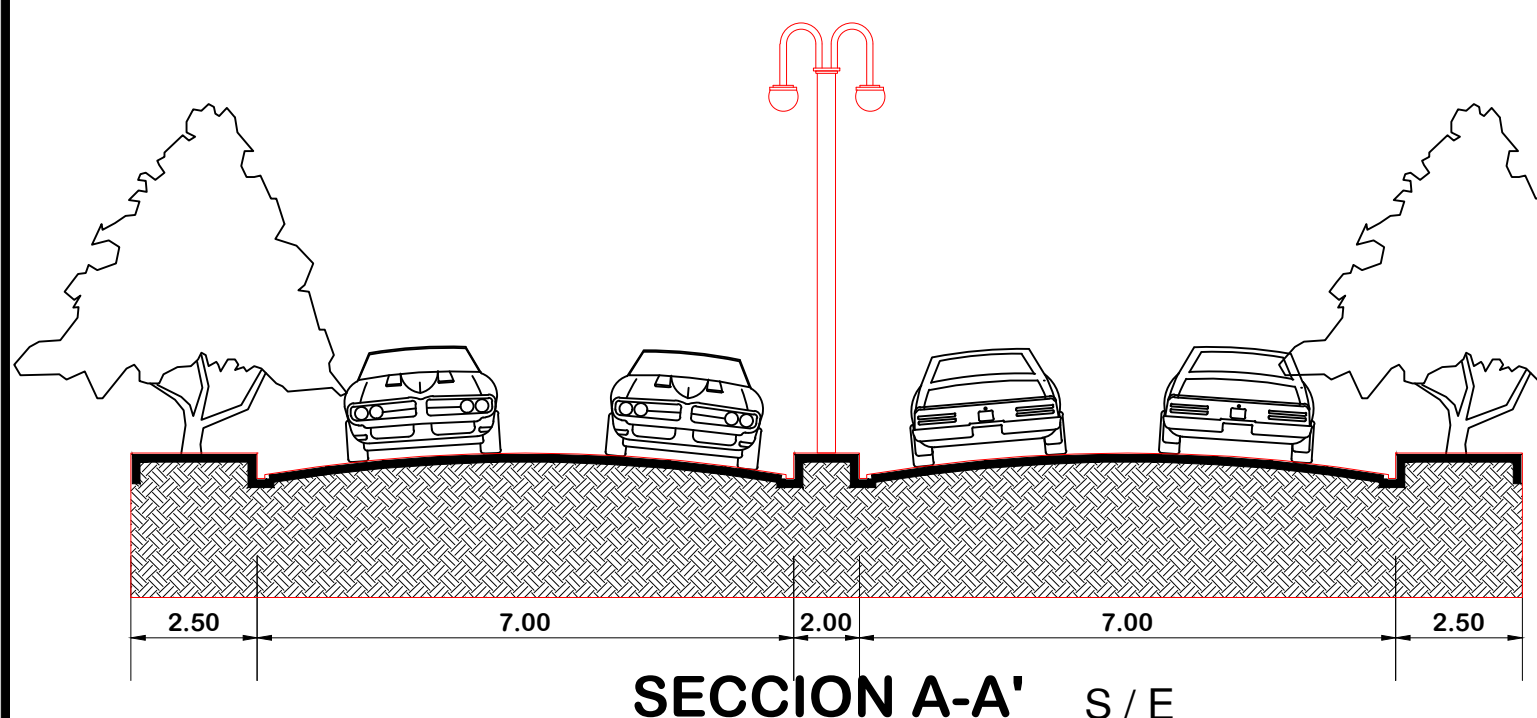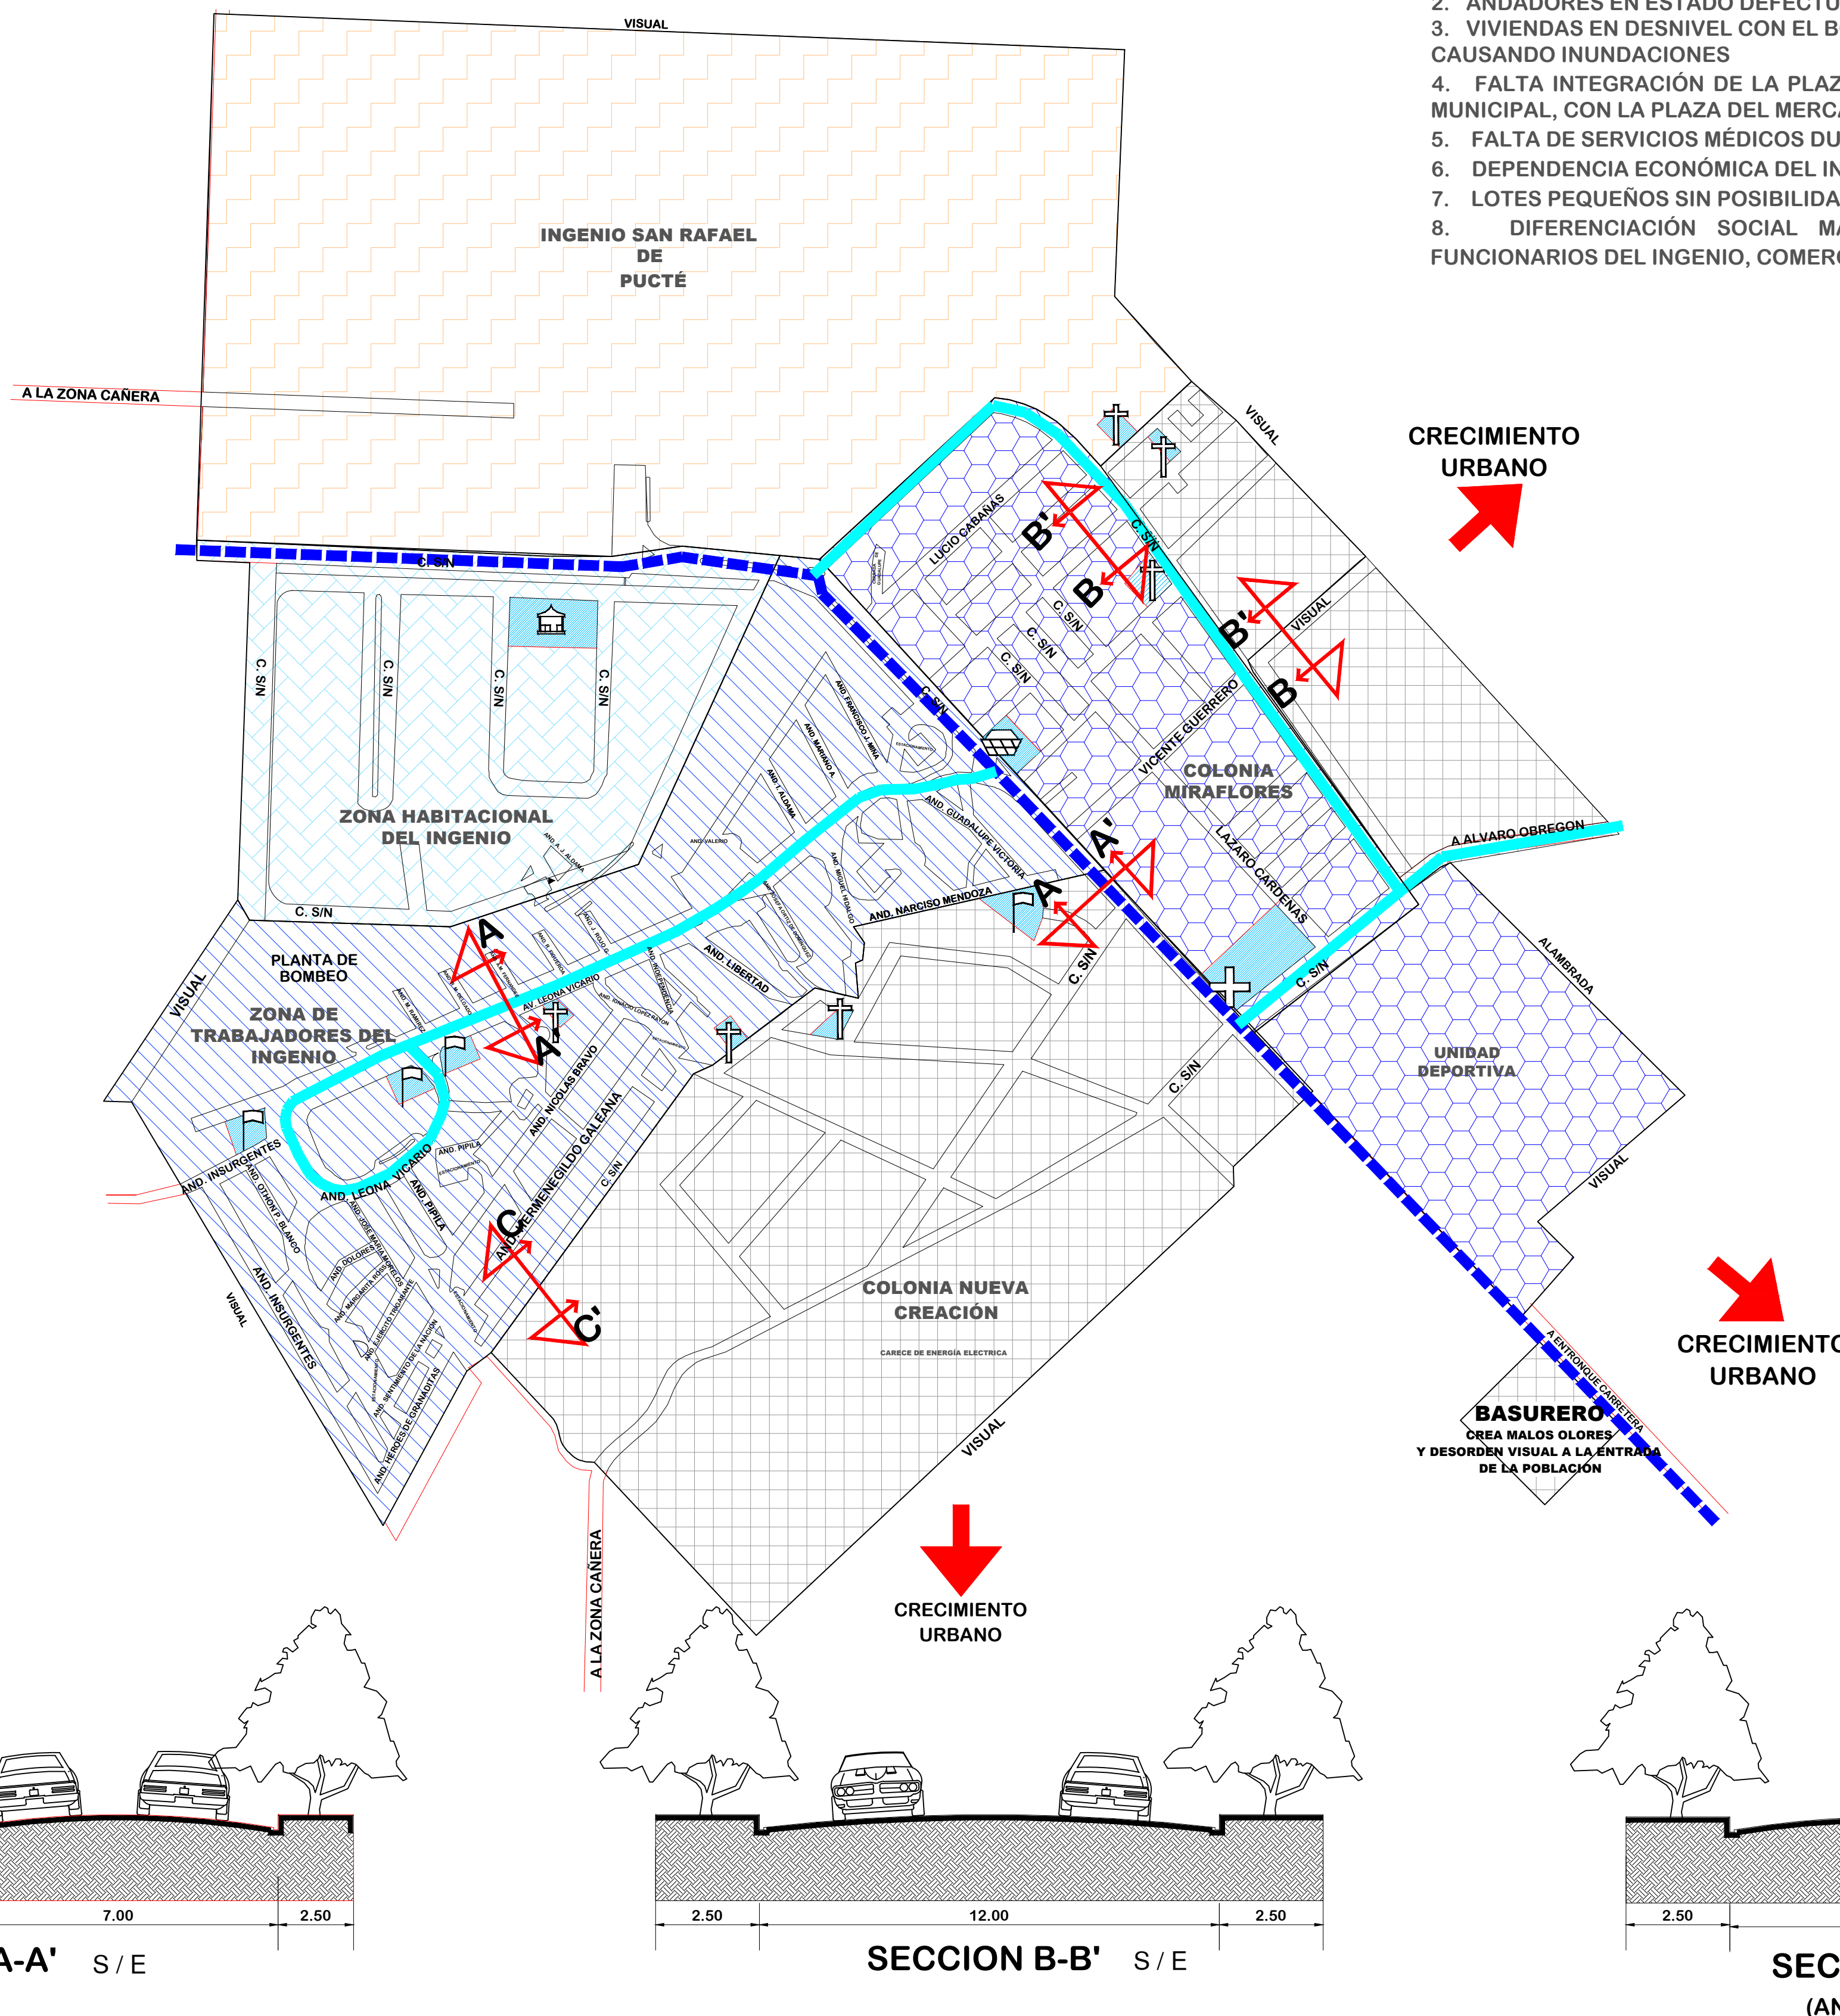

## PROGRAMA DE DESARROLLO URBANO DE LOS CENTROS DE POBLACION DE NICOLAS BRAVO, JAVIER ROJO GÓMEZ Y ALVARO OBREGON


SIMBOLOGIA Y/O OBSERVACIONES:

SIMBOLOGIA	
	Vialidad principal
	Vialidad secundaria
SIMBOLOGIA	
	Educación
	Salud
	Religioso
	Mercado
	Kiosko

SIMBOLOGIA	
	Ingenio San Rafael de Pucté
	Zona habitacional del Ingenio
	Zona de trabajadores del Ingenio
	Colonia Miraflores
	CreCIMIENTO URBANO
	Dirección del CreCIMIENTO 1995 - 2005

NOMBRE DE PLANO:  
**DIAGNOSTICO INTEGRADO**

CLAVE DE PLANO:  
**RD05**

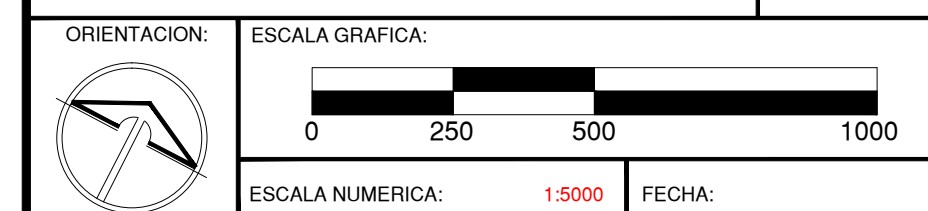

PRESIDENTE MUNICIPAL DE OTHON P. BLANCO.	
ING. ANDRES FLORENTINO RUIZ MORCILLO.	
DIRECCION GENERAL DE DESARROLLO URBANO Y MEDIO AMBIENTE.	
MDUA. ARQ. LILIA GUADALUPE GARCIA MEDINA.	
H. AYUNTAMIENTO DEL MUNICIPIO DE OTHON P. BLANCO	
GOBIERNO DEL ESTADO DE QUINTANA ROO.	