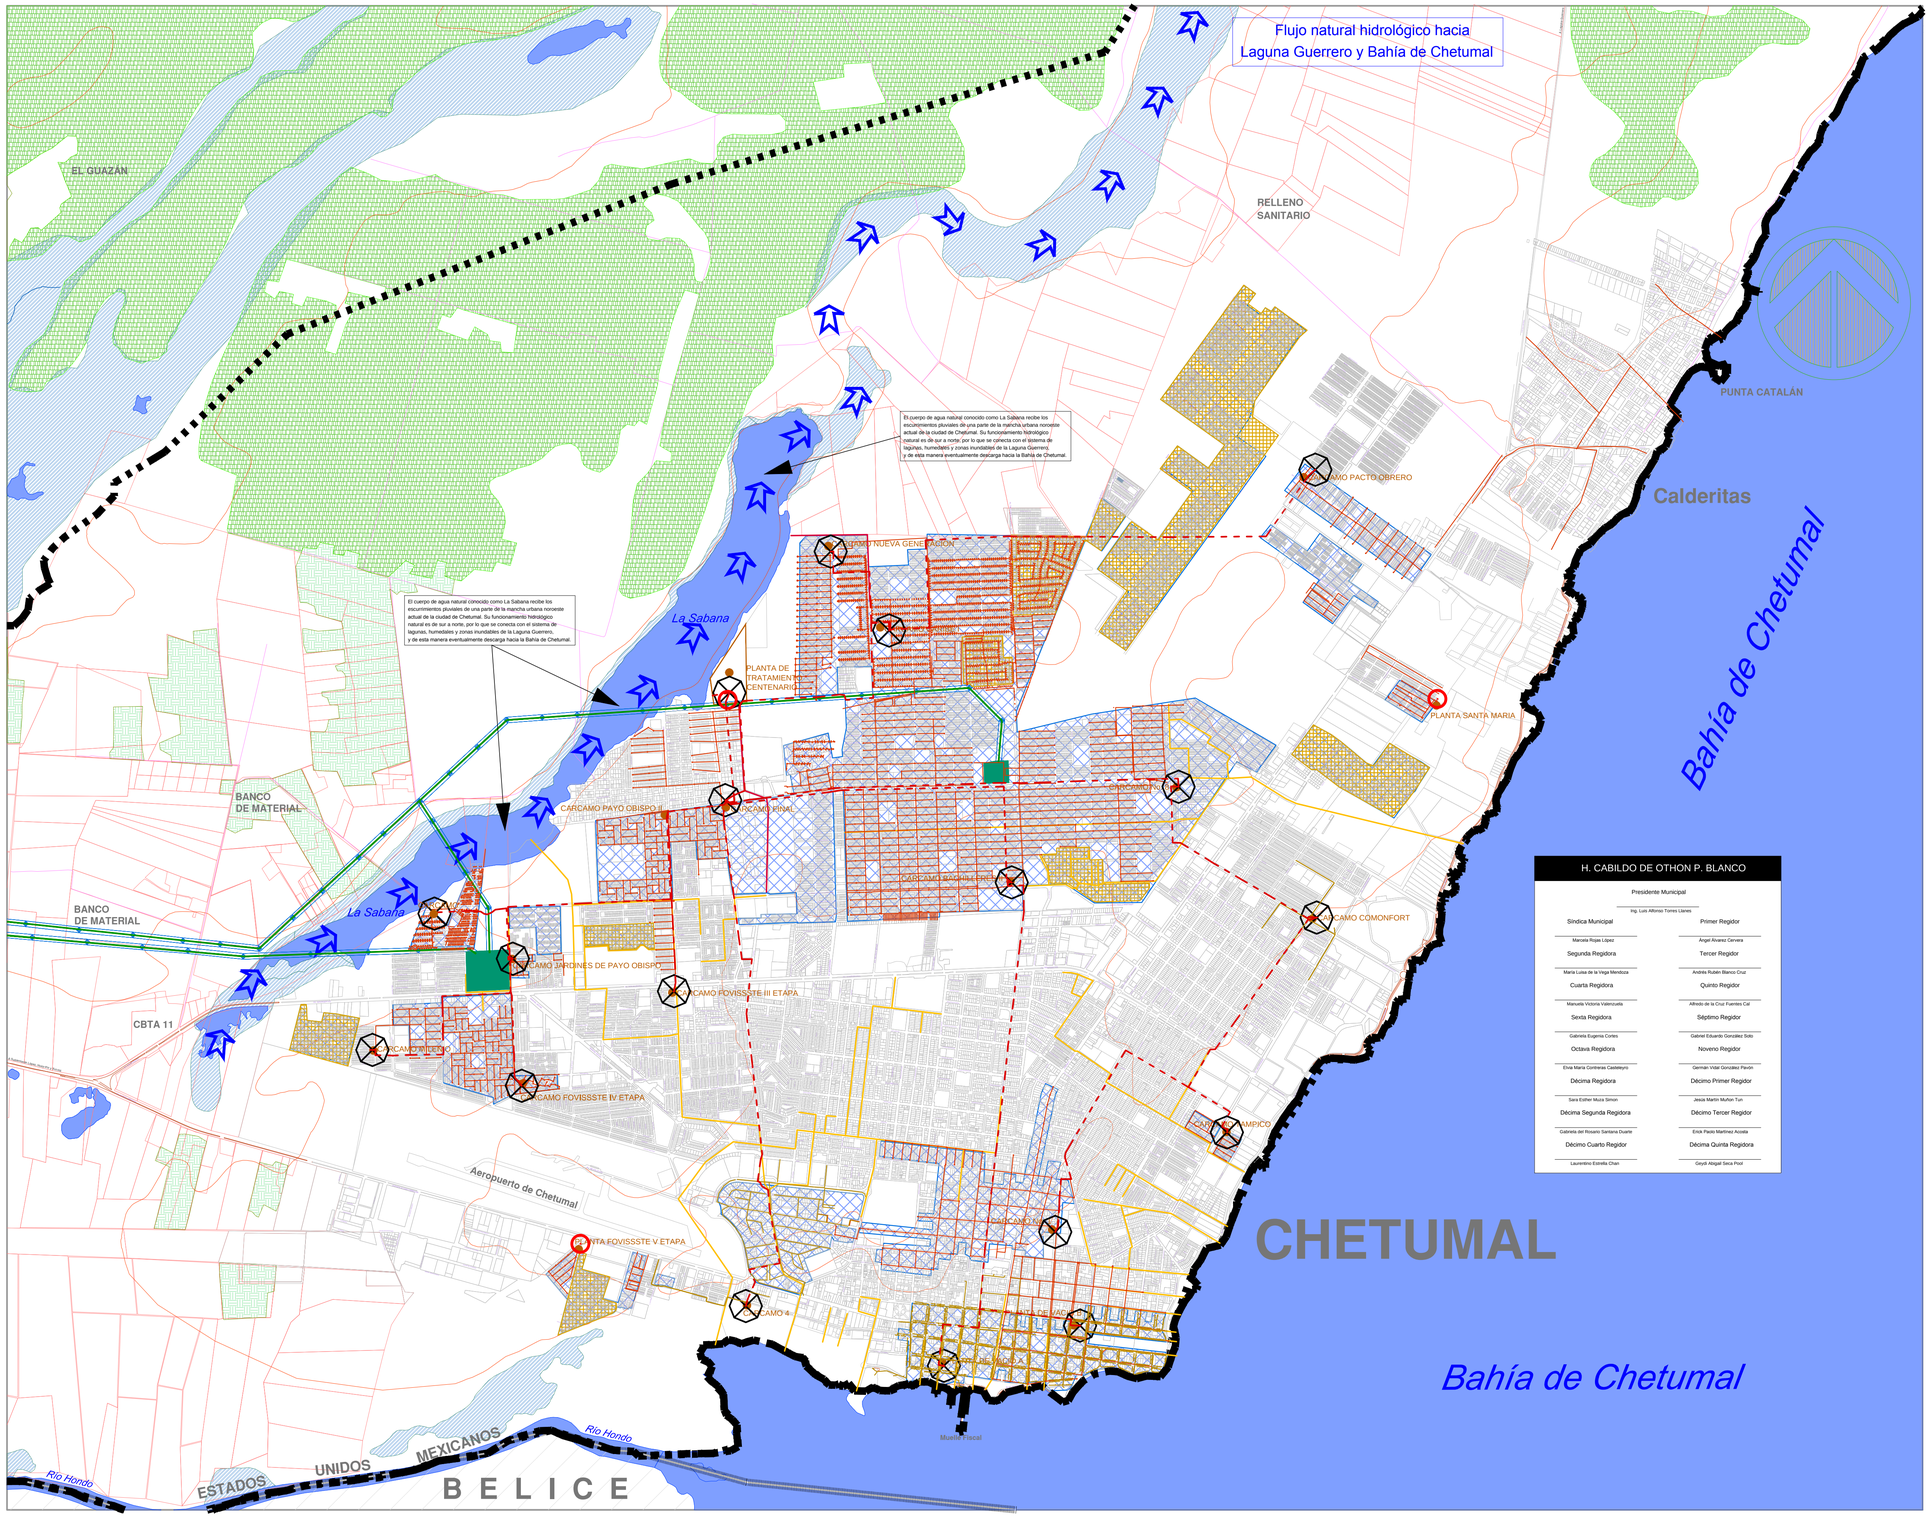

H. CABILDO DE OTHON P. BLANCO

Presidente Municipal

Ing. Luis Alfonso Torres Llanes

Síndica Municipal	Primer Regidor
Marcela Rojas López	Ángel Alvarez Cervera
Segunda Regidora	Tercer Regidor
María Luisa de la Vega Mendoza	Andrés Rubén Blanco Cruz
Cuarta Regidora	Quinto Regidor
Manuela Victoria Valenzuela	Alfredo de la Cruz Fuentes Cal
Sexta Regidora	Séptimo Regidor
Gabriela Eugenia Cortes	Gabriel Eduardo González Soto
Octava Regidora	Noveno Regidor
Elva María Contreras Castelayo	German Vidal González Pavón
Décima Regidora	Décimo Primer Regidor
Sara Esther Muza Simon	Jesús Martín Mufton Tun
Décima Segunda Regidora	Décimo Tercer Regidor
Gabriela del Rosario Santana Duarte	Erick Paolo Martínez Acosta
Décimo Cuarto Regidor	Décima Quinta Regidora
Laurentino Estrella Chan	Goydi Abigail Saca Pool

SEDATU
SECRETARÍA DE DESARROLLO AGRARIO, TERRITORIAL Y URBANO

UBICACION

SIMBOLOGÍA

- CURVAS DE NIVEL
- CORRIENTES DE AGUA
- ZONAS DE CULTIVO
- VEGETACIÓN NATURAL
- Laguna Milagros — CUERPOS DE AGUA
- ÁREAS SUJETAS A INUNDACIÓN
- LÍMITE DE APLICACÓN DEL PDU
- LÍMITE INTERNACIONAL
- LÍNEAS ELÉCTRICAS ALTA TENSIÓN - CFE
- CARRETERAS
- TRAZA URBANA
- PREDIOS RÚSTICOS
- LÍMITE DEL ÁMBITO DE APLICACIÓN DEL PDU

RED DE DRENAJE PLUVIAL

- ÁREA URBANA CON COBERTURA DE DRENAJE PLUVIAL
- ELEMENTOS DE INFRAESTRUCTURA DE LA RED DE DRENAJE PLUVIAL
- CALLE DREN
- FLUJO HIDROLÓGICO NATURAL DE LA SABANA

RED DE DRENAJE SANITARIO

- ÁREA URBANA CON COBERTURA DE DRENAJE SANITARIO
- ELEMENTOS DE INFRAESTRUCTURA DE LA RED DE DRENAJE SANITARIO
- RED DE ATARJEAS
- COLECTORES
- EMISORES DE AGUAS RESIDUALES

RED DE ENERGÍA ELÉCTRICA

- LINEAS DE ALTA TENSION
- SUBESTACIONES ELECTRICAS

El límite del ámbito de aplicación del Programa de Desarrollo Urbano por sus lados sur y este, corresponden con los límites naturales del Río Hondo y la Bahía de Chetumal.

PROGRAMA DE DESARROLLO URBANO DE CHETUMAL, CALDERITAS, SUBTENIENTE LOPEZ, HUAY-PIX Y XUL-HÁ

RED DE INFRAESTRUCTURA DE DRENAJE PLUVIAL, DRENAJE SANITARIO Y ENERGIA ELÉCTRICA

PRESIDENTE MUNICIPAL DE OTHON P. BLANCO
ING. LUIS ALFONSO TORRES LLANES

DIRECTOR GENERAL DE OBRAS PUBLICAS, DESARROLLO URBANO Y ECOLOGÍA.
ING. ROBERTO CHIM INTERIAN

NORTE

ESCALA GRAFICA
500m 1000m

ESCALA: 1:20,000

ACOTACION: METROS

CLAVE: INF