


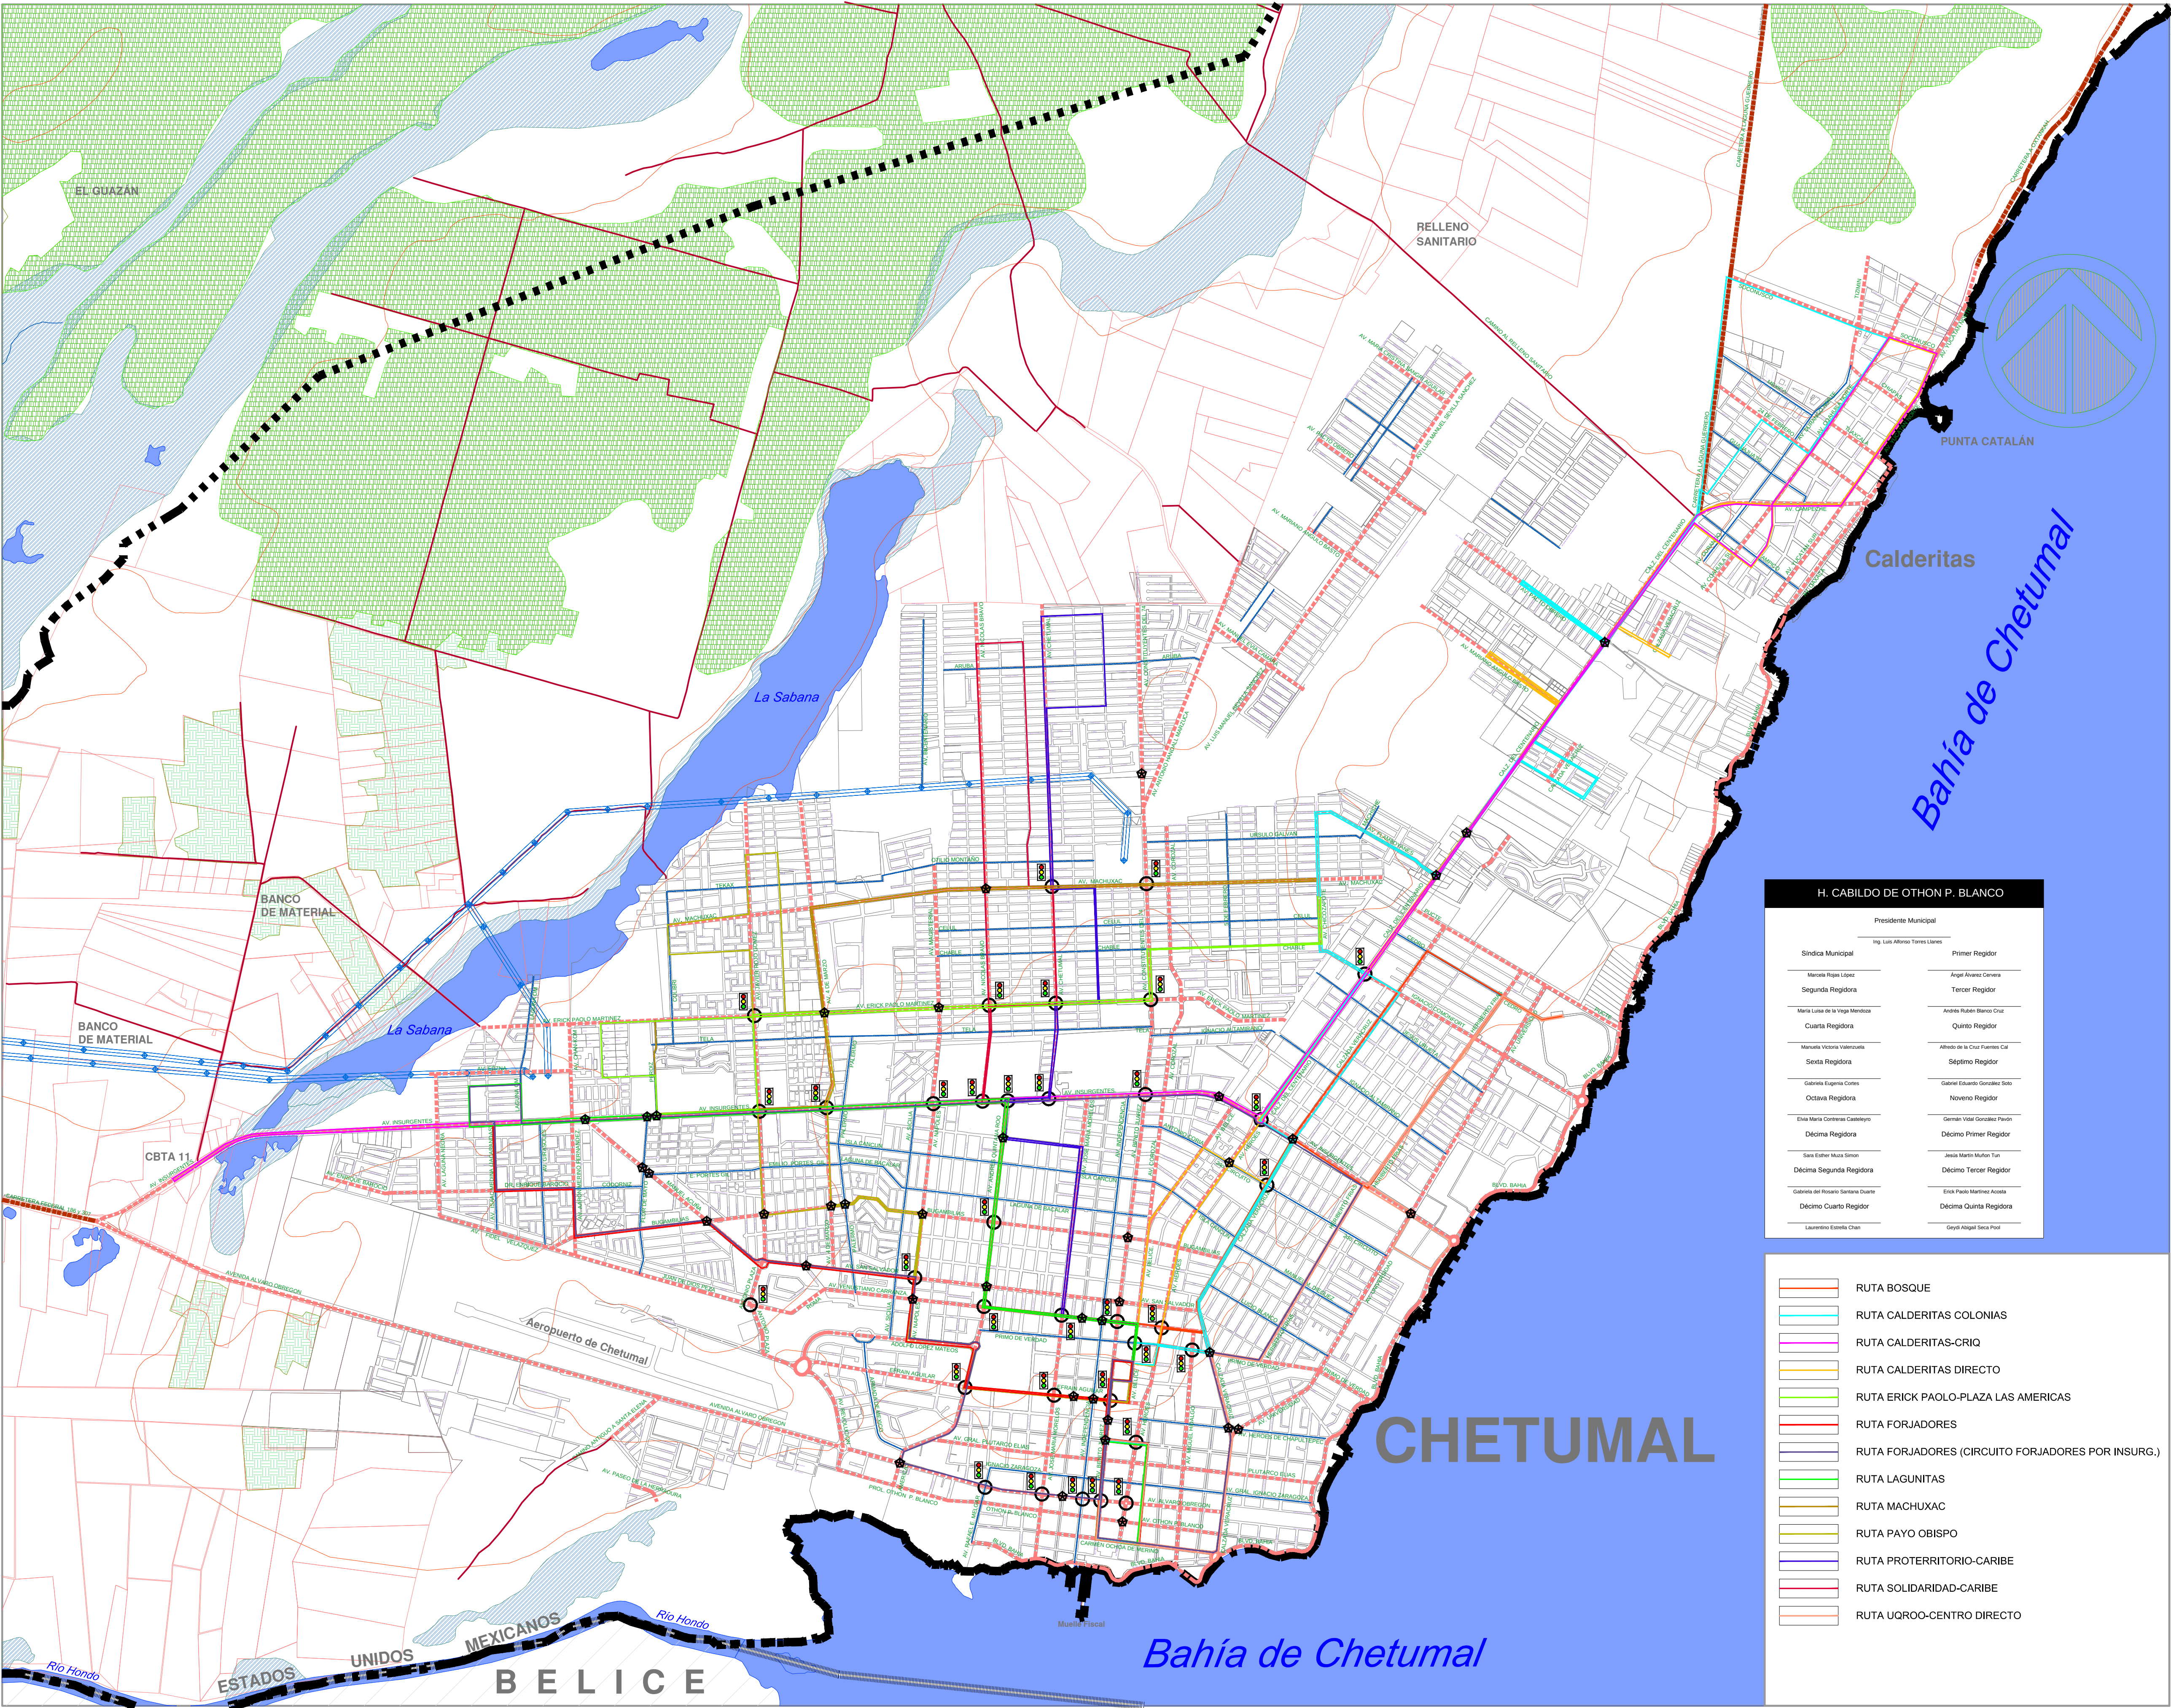

SEDATU
SECRETARÍA DE DESARROLLO
AGRICOLA, TERRITORIAL Y URBANO

UBICACION

SIMBOLOGÍA

- CURVAS DE NIVEL
- CORRIENTES DE AGUA
- ZONAS DE CULTIVO
- VEGETACIÓN NATURAL
- CUERPOS DE AGUA
- ÁREAS SUJETAS A INUNDACIÓN
- LÍMITE DE APLICACIÓN DEL PDU
- LÍMITE INTERNACIONAL
- LÍNEAS ELÉCTRICAS ALTA TENSIÓN - CFE
- TRAZA URBANA
- PREDIOS RÚSTICOS
- LÍMITE DEL ÁMBITO DE APLICACIÓN DEL PDU

- CAMINOS RURALES DEL ENTORNO SUBURBANO
- VIALIDADES SECUNDARIAS DEL ÁREA URBANA
- VIALIDADES PRIMARIAS DEL ÁREA URBANA
- VIALIDADES REGIONALES (CARRETERAS)
- INTERSECCIONES VIALES CON SEMAFORO
- INTERSECCIONES CONFLICTIVAS

El límite del ámbito de aplicación del Programa de Desarrollo Urbano por sus lados sur y este, corresponden con los límites naturales del Río Hondo y la Bahía de Chetumal.

Sólomente se presentan los nombres de las vialidades secundarias y primarias del área urbana que se indican en este plano.

PROGRAMA DE DESARROLLO URBANO
DE CHETUMAL, CALDERITAS, SUBTIENTE LOPEZ, HUAY-PIX Y XUL-HÁ

ESTRUCTURA VIAL ACTUAL CHETUMAL Y CALDERITAS
RUTAS DE TRANSPORTE URBANO PÚBLICO

PRINCIPAL MUNICIPAL DE
OTHON P. BLANCO

ING. LUIS ALFONSO TORRES LLANES

DIRECTOR GENERAL DE OBRAS PÚBLICAS, DESARROLLO
URBANO Y ESCOLAR

ING. ROBERTO CHIM INTERIAN

NORTE

ESCALA GRÁFICA

ESCALA

1:20,000

ACOTACION

METROS

CLAVE

V-T