



MUNICIPIO DE OTHON P. BLANCO
DIRECCIÓN GENERAL OBRAS PÚBLICAS.
OBRA: CONSTRUCCIÓN DE PAVIMENTOS EN E LA LOCALIDAD DE
CAOBAS,MUNICIPIO DE OTHON P. BLANCO.

DETALLE DE SECCIÓN DE CALLE PAVIMENTADA

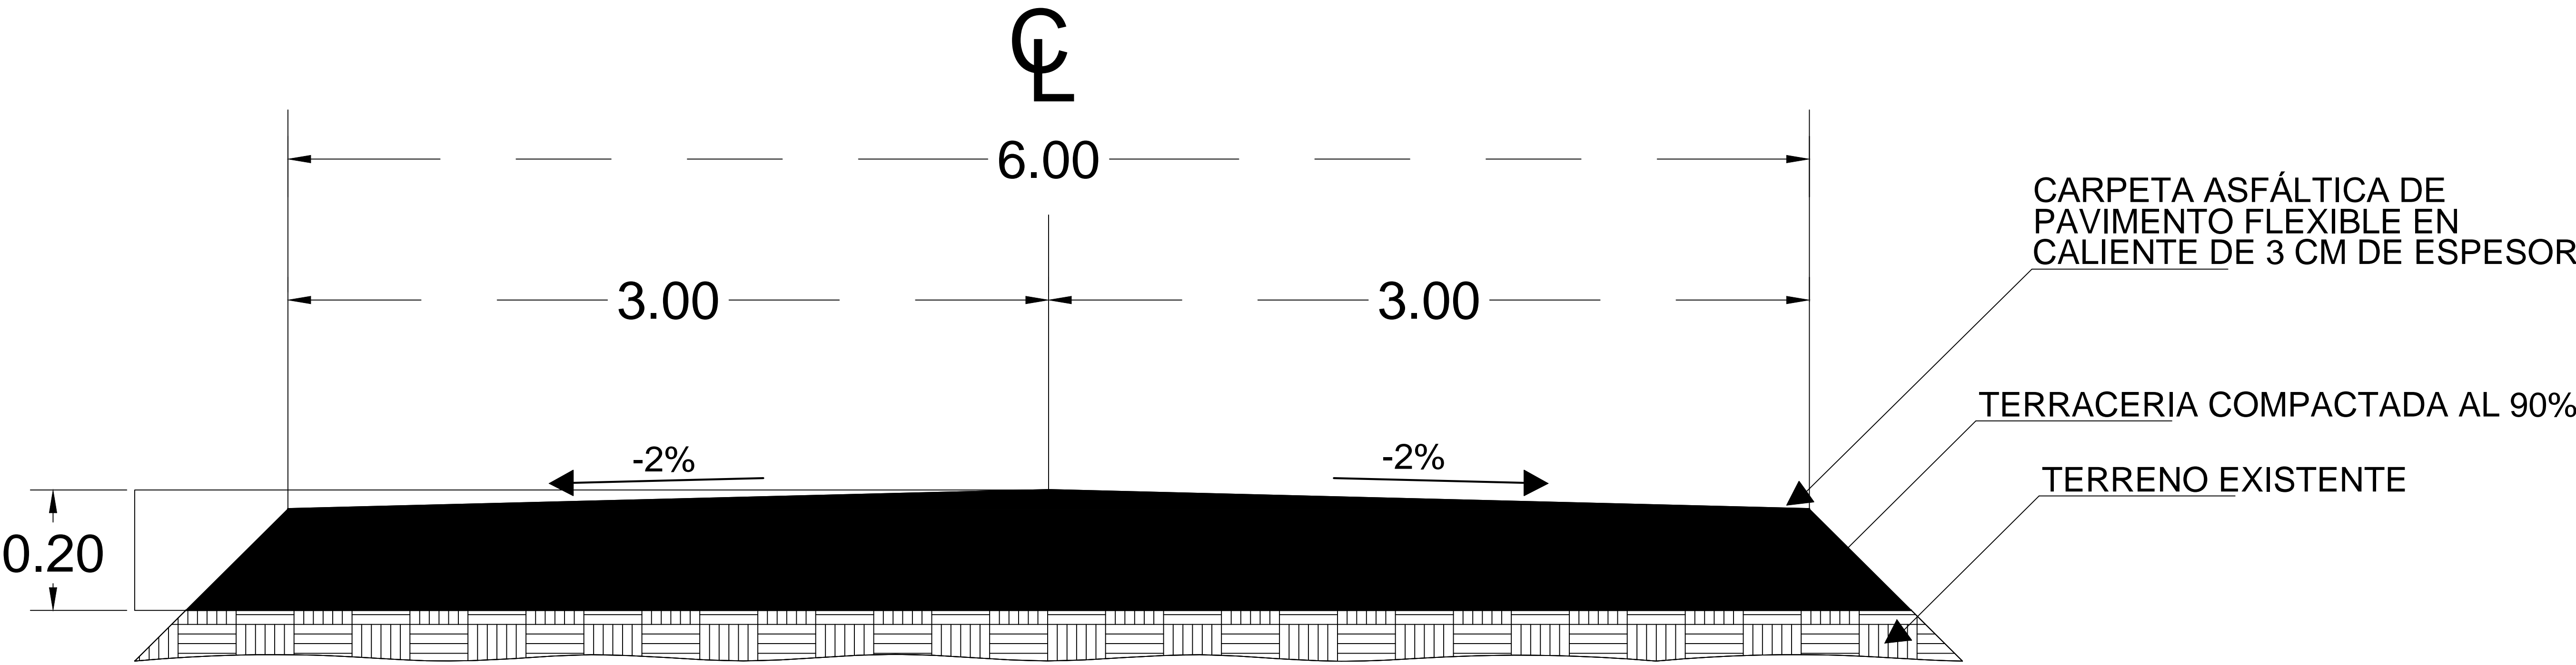

 **MUNICIPIO DE OTHON P. BLANCO**
DIRECCIÓN GENERAL OBRAS PÚBLICAS.

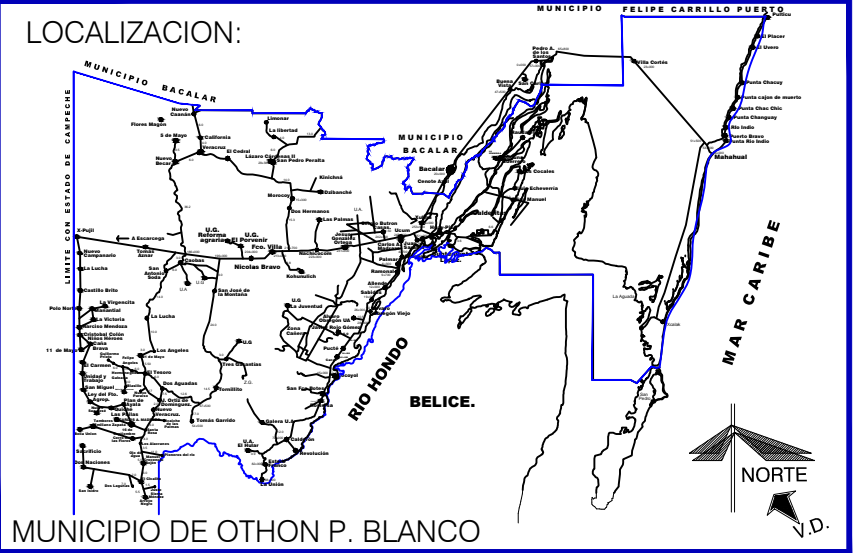

ESPECIFICACIONES:

NOMECLATURA

PROYECTO:

CONSTRUCCION DE PAVIMENTACION EN LA LOCALIDAD DE CAOBAS,MUNICIPIO DE OTHON P. BLANCO.

PROPIETARIO :
H. AYUNTAMIENTO DE OTHÓN P. BLANCO
DIRECCION :
AVENIDA ALVARO OBREGON #321 COLONIA CENTRO
LOCALIDAD :
CHETUMAL Q. ROO

PLANO:
SECCION DE CALLE

DIRECCION GENERAL DE OBRAS PÚBLICAS.

AREA:
AREA DE PROYECTOS, COSTOS Y PRESUPUESTO

ADOT. **METROS**

ESC. **5/ESCALA**

CLAVE:

FECHA: **2020**