
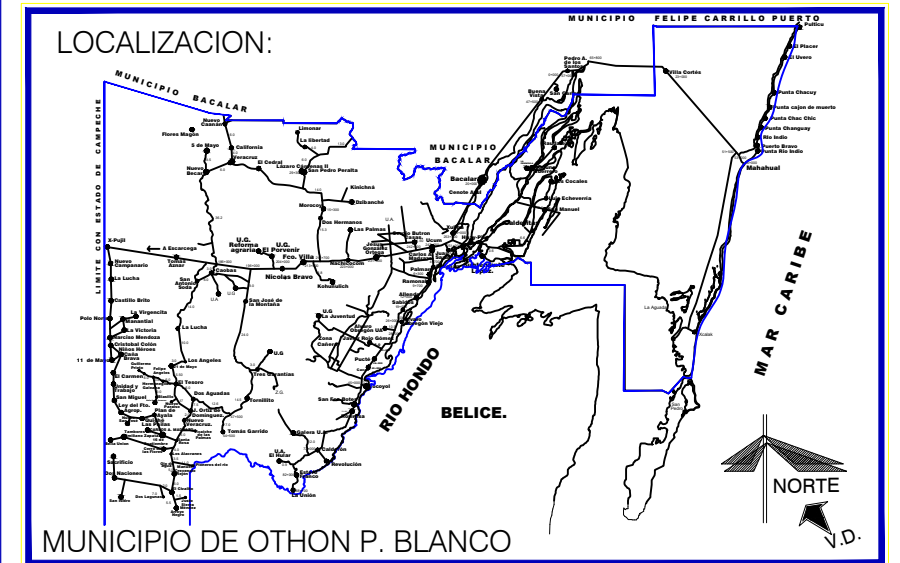


**OBRA: CONSTRUCCIÓN DE PAVIMENTOS EN LA LOCALIDAD DE DOS AGUADAS,
MUNICIPIO DE OTHON P. BLANCO**

DETALLE DE SECCIÓN DE CALLE PAVIMENTADA

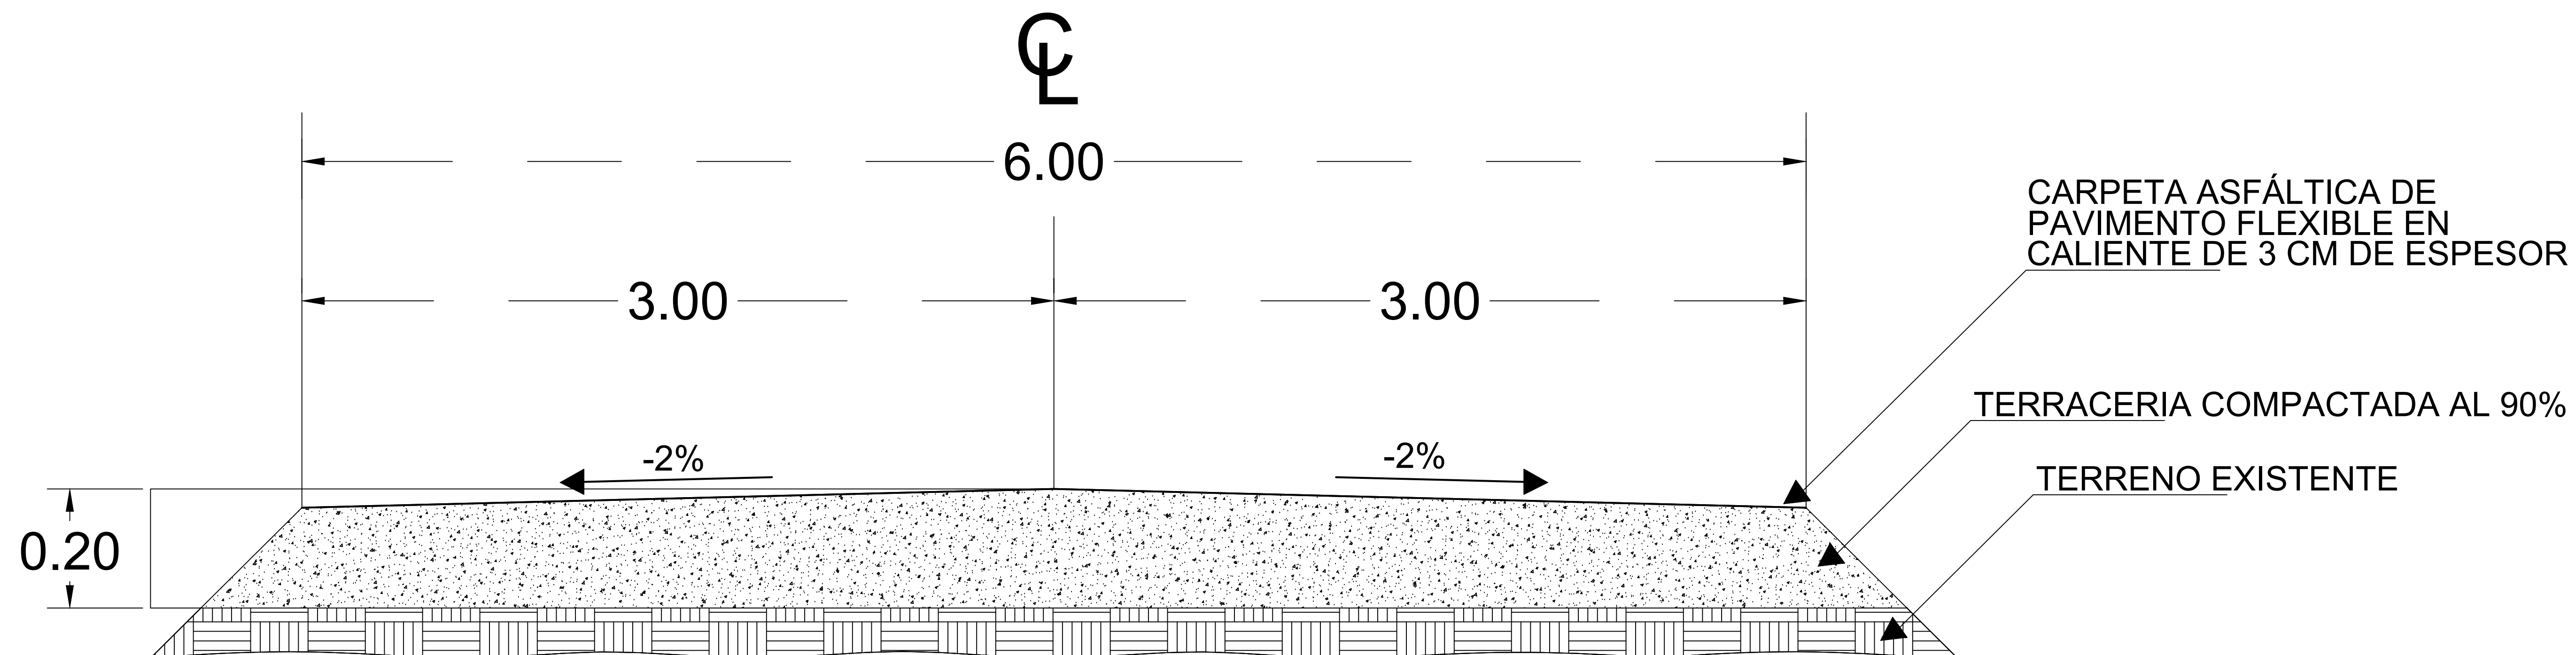

ESPECIFICACIONES:

NOMECLATURA

FECHA: **2020**