


MUNICIPIO DE OTHON P. BLANCO
DIRECCIÓN GENERAL OBRAS PÚBLICAS.

OBRA: CONSTRUCCIÓN DE PAVIMENTOS EN LA LOCALIDAD DE PALMAR,MUNICIPIO
DE OTHON P. BLANCO

DETALLE DE SECCIÓN DE CALLE PAVIMENTADA

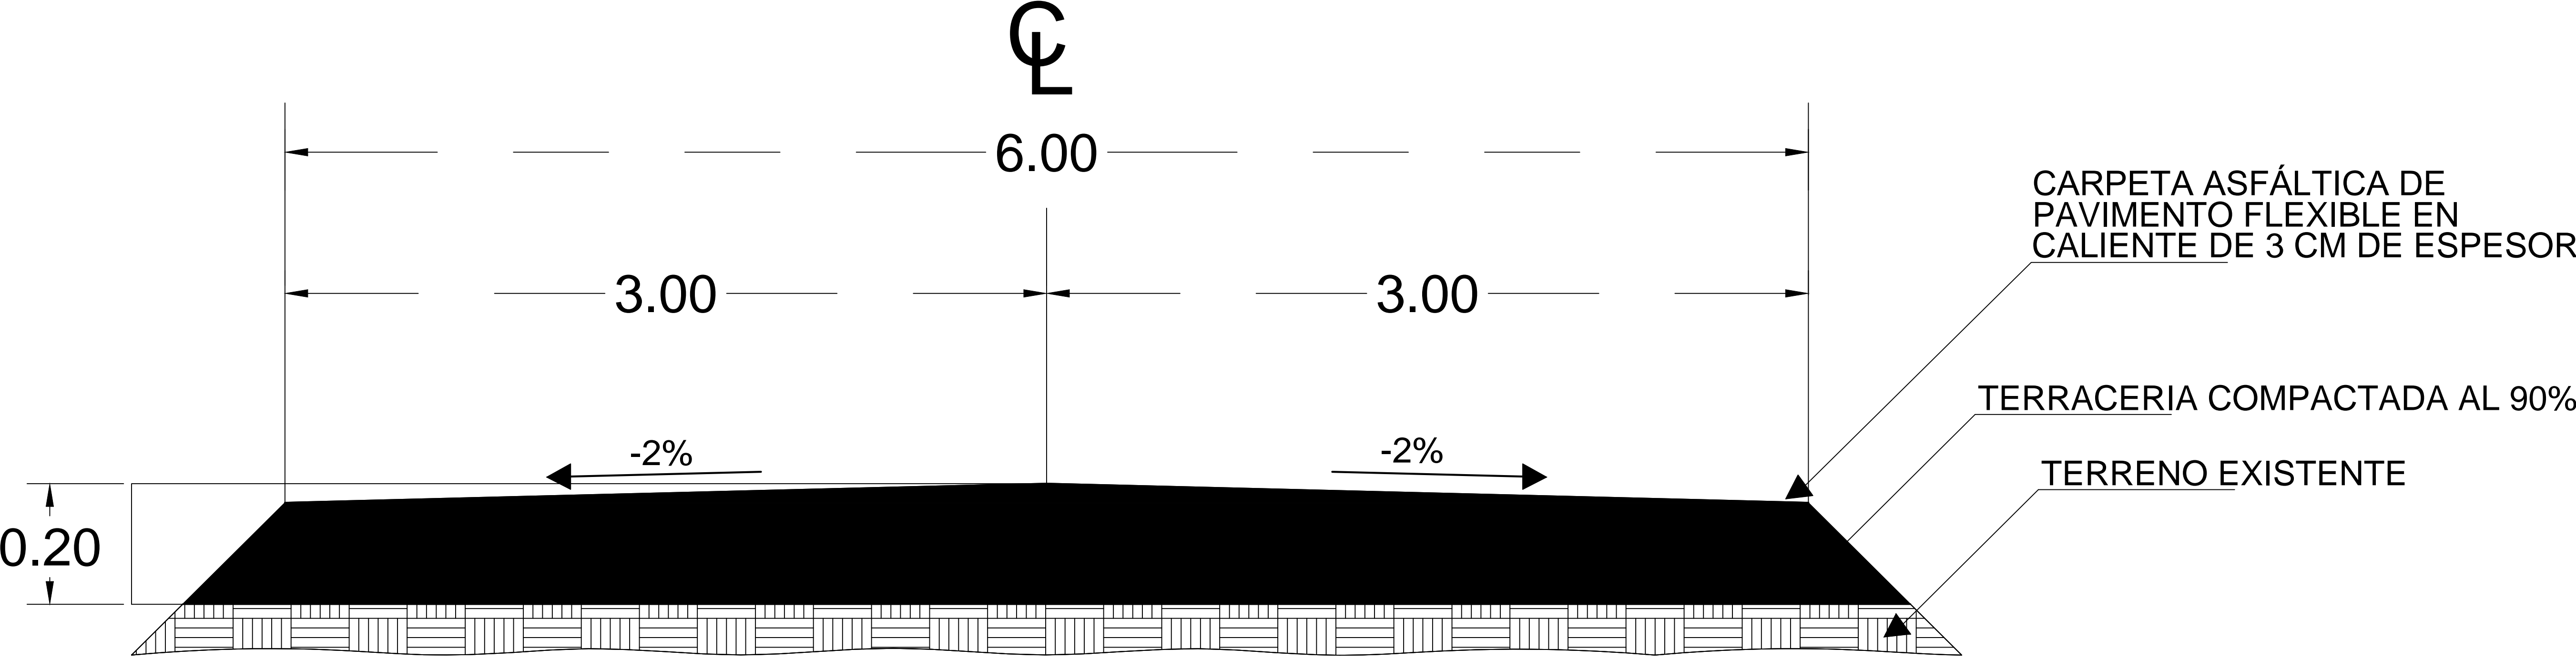

MUNICIPIO DE OTHON P. BLANCO
 DIRECCIÓN GENERAL OBRAS PÚBLICAS.

LOCALIZACION:

ESPECIFICACIONES:
 NOMECLATURA

PROYECTO:
 CONSTRUCCION DE PAVIMENTACION EN LA LOCALIDAD DE PALMAR,MUNICIPIO DE OTHON P. BLANCO

PROPIETARIO :
H. AYUNTAMIENTO DE OTHÓN P. BLANCO
 DIRECCION :
AVENIDA ALVARO OBREGON #321 COLONIA CENTRO
 LOCALIDAD :
CHETUMAL Q. ROO

PLANO:
SECCION DE CALLE

DIRECCION GENERAL DE OBRAS PÚBLICAS.

AREA:
 AREA DE PROYECTOS, COSTOS Y PRESUPUESTO

ADOT. **METROS**

CLAVE:

ESC. **5/ESCALA**

FECHA: **2020**