


MUNICIPIO DE OTHON P. BLANCO  
DIRECCIÓN GENERAL OBRAS PÚBLICAS.  
OBRA: CONSTRUCCIÓN DE PAVIMENTOS EN LA LOCALIDAD DE  
ALLENDE,MUNICIPIO DE OTHON P. BLANCO

DETALLE DE SECCIÓN DE CALLE PAVIMENTADA

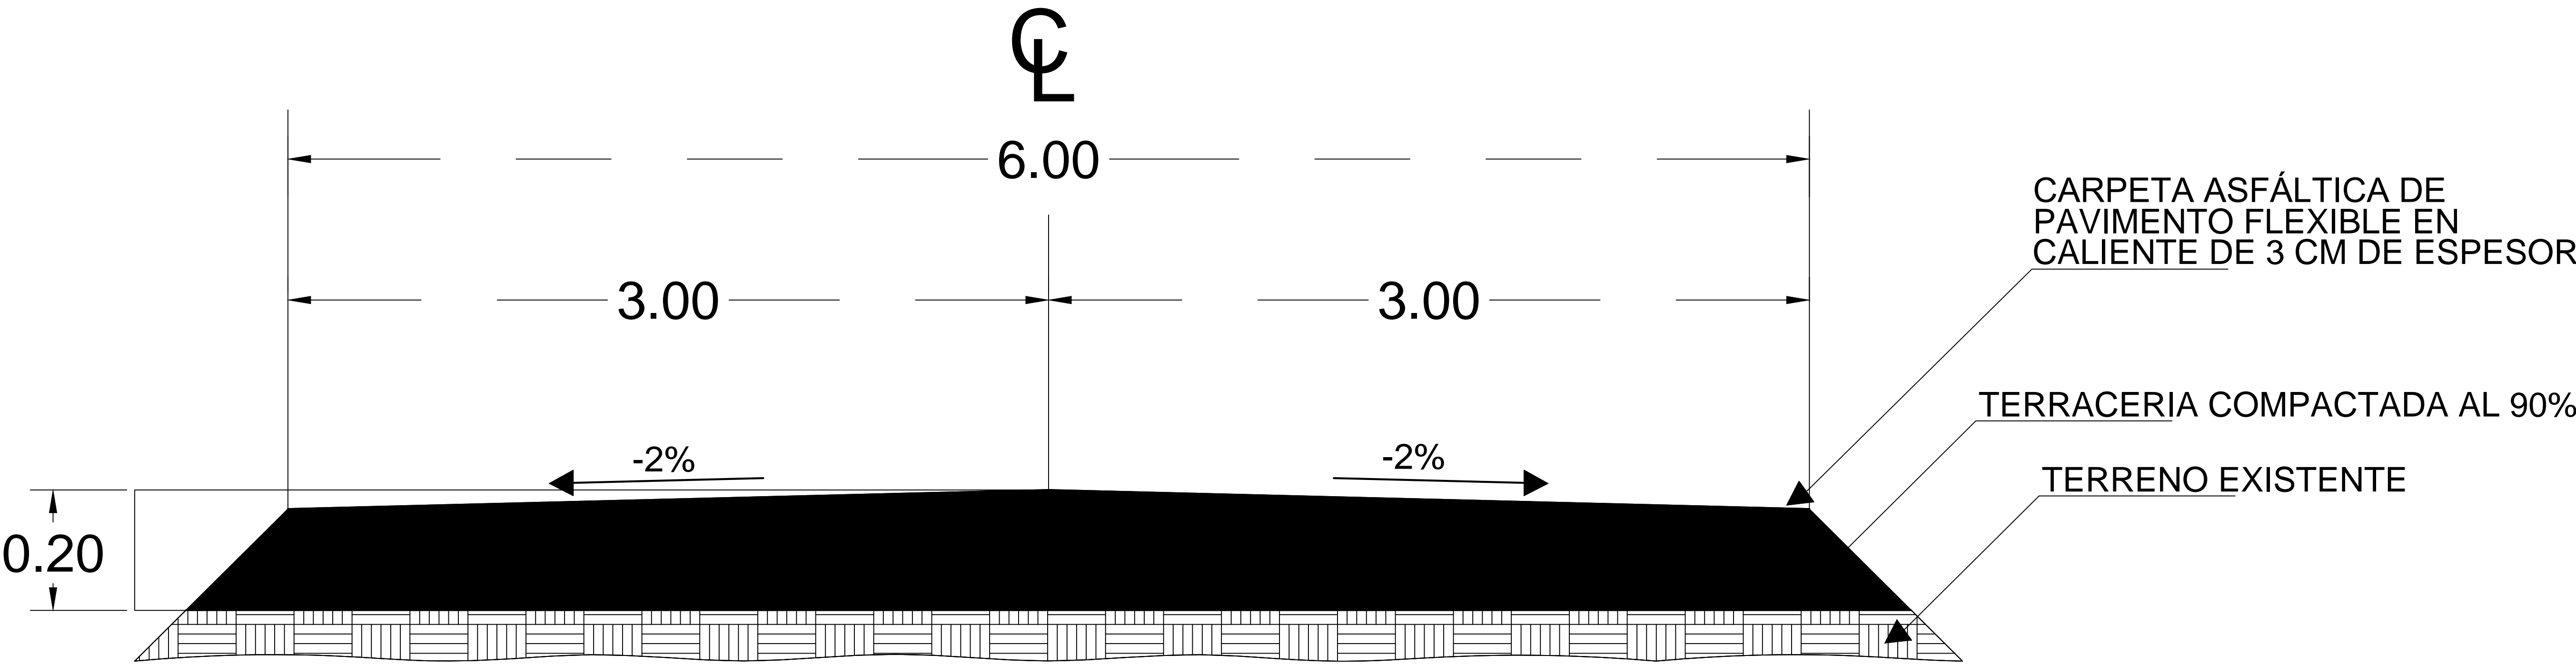

**MUNICIPIO DE OTHON P. BLANCO**  
 DIRECCIÓN GENERAL OBRAS PÚBLICAS.

LOCALIZACION:

ESPECIFICACIONES:  
 NOMECLATURA

PROYECTO:  
 CONSTRUCCION DE PAVIMENTACION EN LA LOCALIDAD DE ALLENDE,MUNICIPIO DE OTHON P. BLANCO

PROPIETARIO :  
**H. AYUNTAMIENTO DE OTHÓN P. BLANCO**  
 DIRECCION :  
**AVENIDA ALVARO OBREGON #321 COLONIA CENTRO**  
 LOCALIDAD :  
**CHETUMAL Q. ROO**

PLANO:  
**SECCION DE CALLE**

DIRECCION GENERAL DE OBRAS PÚBLICAS.

AREA:  
 AREA DE PROYECTOS, COSTOS Y PRESUPUESTO

ADOT. **METROS**

CLAVE:

ESC. **5/ESCALA**

FECHA: **2020**