



MUNICIPIO DE OTHON P. BLANCO  
DIRECCIÓN GENERAL OBRAS PÚBLICAS.  
OBRA: CONSTRUCCIÓN DE PAVIMENTOS EN LA LOCALIDAD DE  
SAC-XAN,MUNICIPIO DE OTHON P. BLANCO

DETALLE DE SECCIÓN DE CALLE PAVIMENTADA

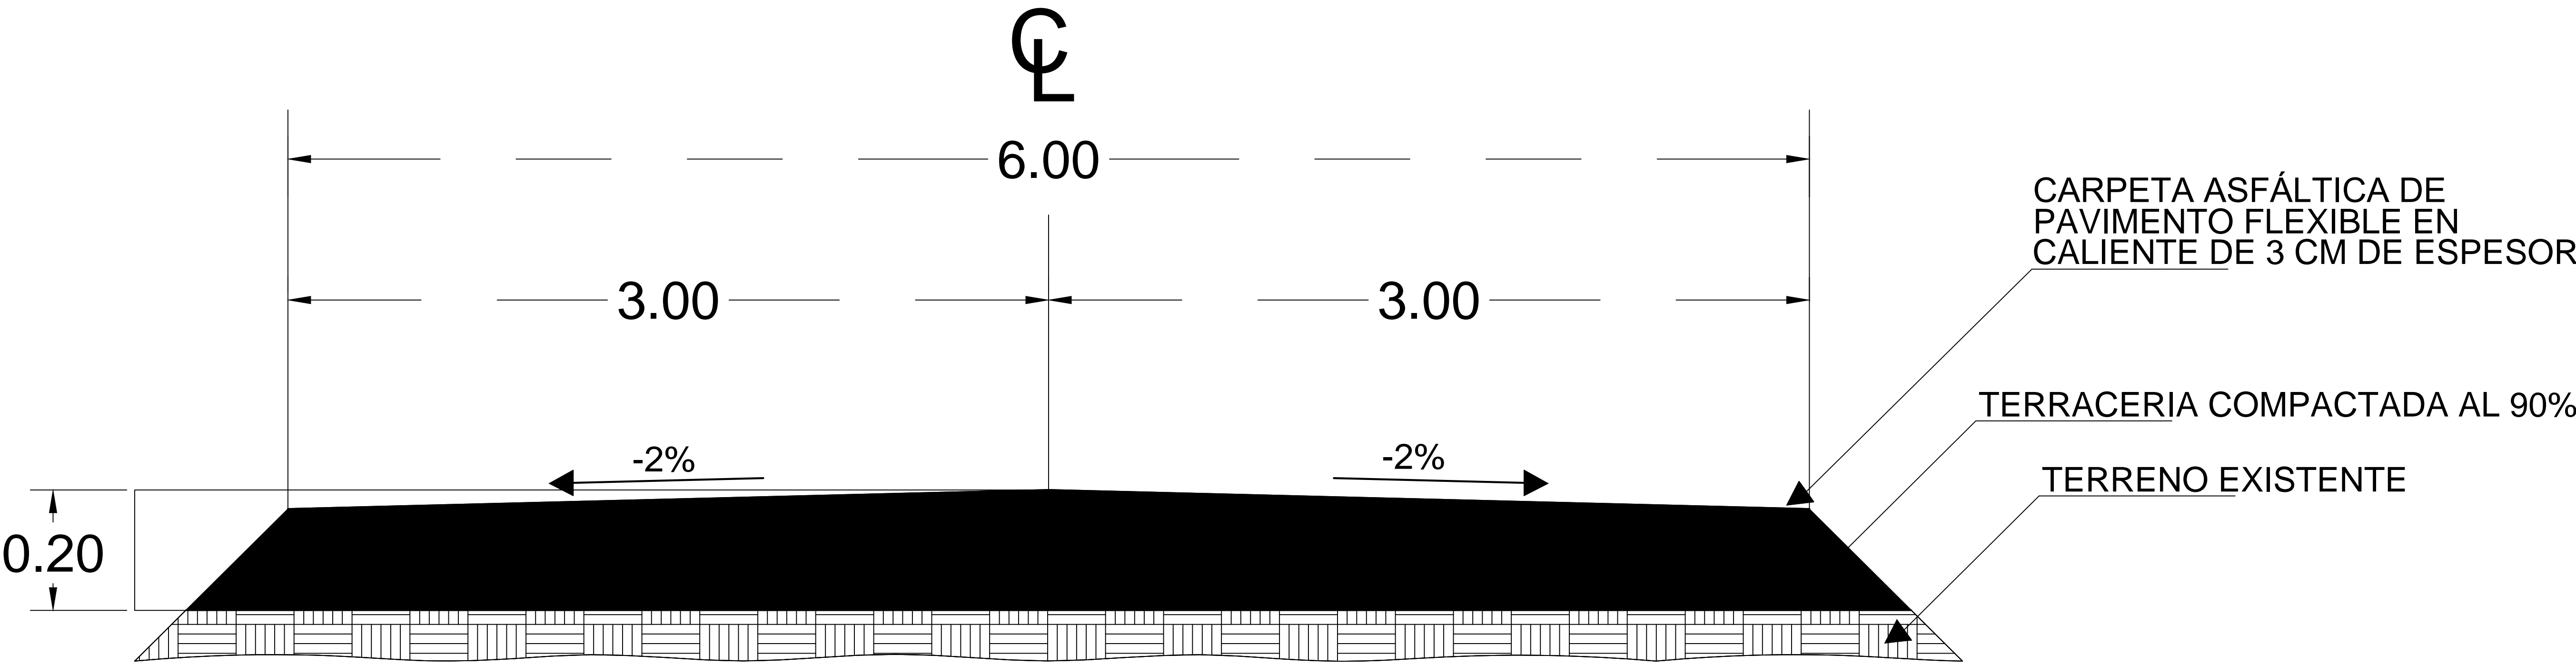

 **MUNICIPIO DE OTHON P. BLANCO**  
**DIRECCIÓN GENERAL OBRAS PÚBLICAS.**

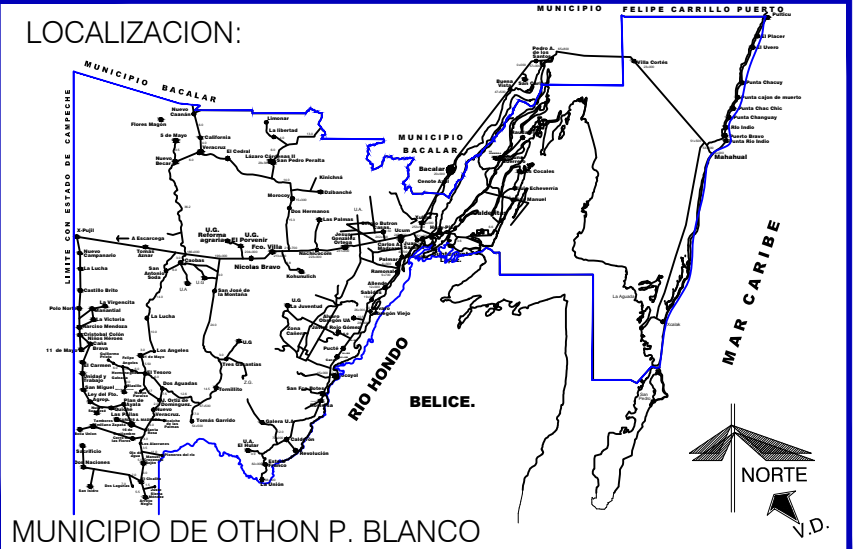

ESPECIFICACIONES:

NOMECLATURA

PROYECTO:

CONSTRUCCION DE PAVIMENTACION EN LA  
LOCALIDAD DE SAC-XAN,MUNICIPIO DE  
OTHON P. BLANCO

PROPIETARIO :  
**H. AYUNTAMIENTO DE OTHÓN P. BLANCO**  
DIRECCION :  
**AVENIDA ALVARO OBREGON #321  
COLONIA CENTRO**  
LOCALIDAD :  
**CHETUMAL Q. ROO**

PLANO:  
**SECCION DE CALLE**

DIRECCION GENERAL DE OBRAS PÚBLICAS.

AREA:  
AREA DE PROYECTOS, COSTOS Y PRESUPUESTO

ADOT. **METROS**

ESC. **5/ESCALA**

CLAVE:

FECHA: **2020**