



Rodapie de
mamposteria

Banqueta

Guarnición
alta

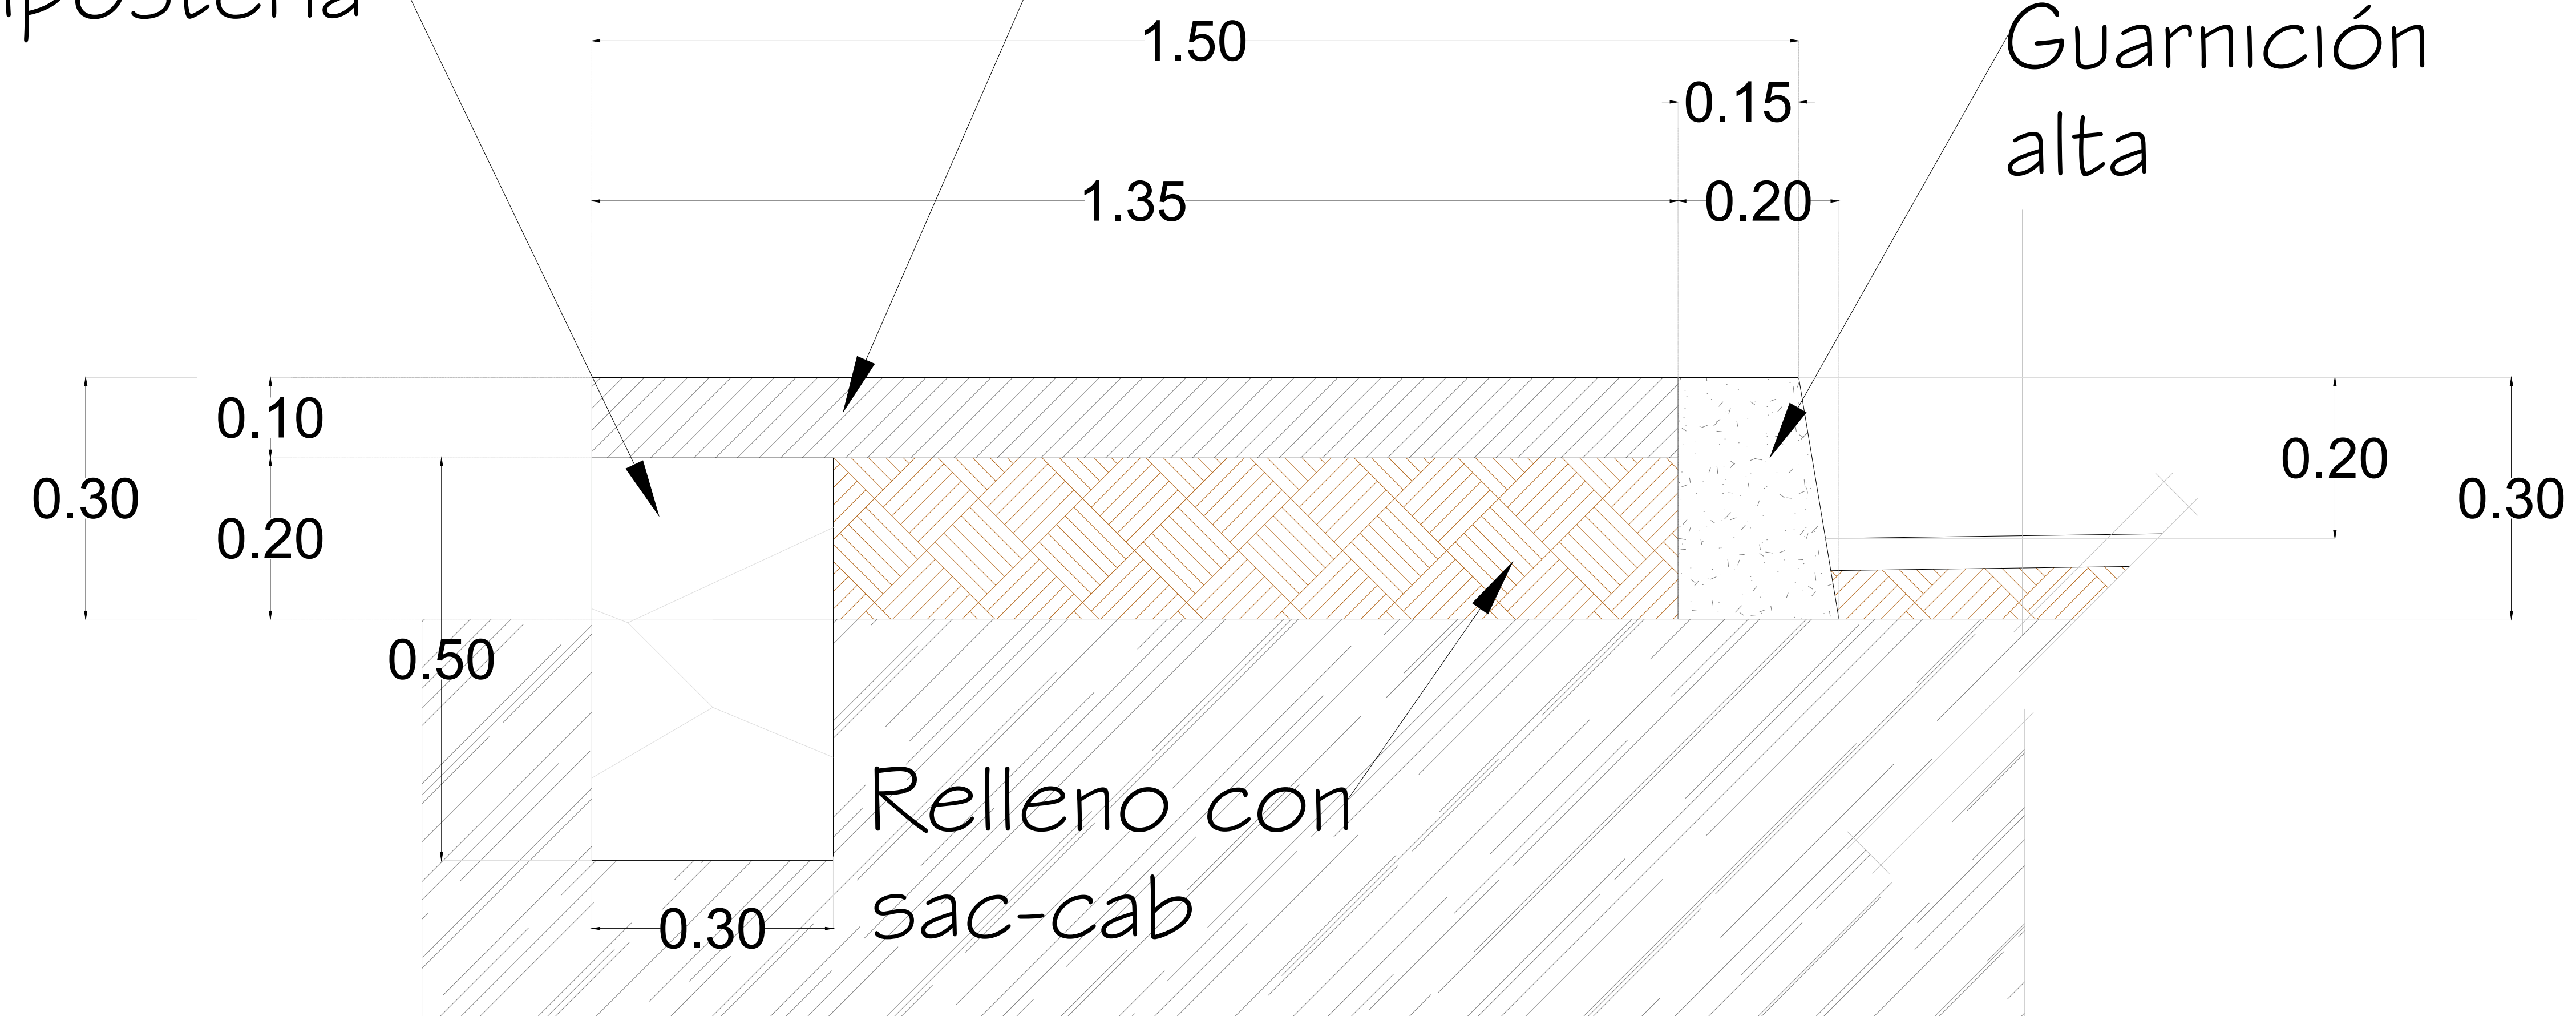

SECCION DE BANQUETA

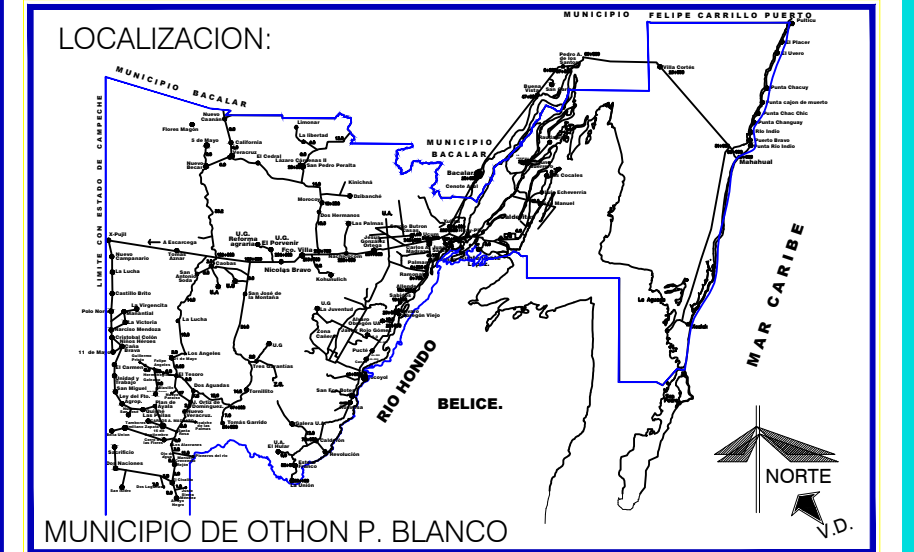

ESPECIFICACIONES:

NOMECLATURA

PROYECTO:
**CONSTRUCCION DE GUARNICIONES Y BANQUETAS
EN LA AV. CHETUMAL ENTRE INSURGENTES Y TELA
DE LA CIUDAD DE CHETUMAL, MUNICIPIO DE OTHON
P. BLANCO**

PROPIETARIO :
H. AYUNTAMIENTO DE OTHÓN P. BLANCO
DIRECCION :
AVENIDA ALVARO OBREGON #321
COLONIA CENTRO
LOCALIDAD :
CHETUMAL Q. ROO

PLANO: **DETALLES**

DIRECCION GENERAL DE OBRAS PÚBLICAS.

AREA: AREA DE PROYECTOS, COSTOS Y PRESUPUESTO

ACOT: METROS CLAVE:

ESC: S/ESCALA FECHA: 2020