


AV. INSURGENTES

SIMBOLOGIA

- SISTEMA DE TIERRA FISICA
- REGISTRO DE CONCRETO PREFABRICADO PARA ALUMBRADO
- POSTE, LAMPARAS Y BRAZOS METALICOS
- BANCO DE DUCTOS DE UNA 1 VIA, S1B-PAD-2"
- MURETE DE ALUMBRADO PUBLICO

RESUMEN GENERAL		
LUMINARIO 100 WATTS		19 PZA
POSTE CONICO CIRCULAR DE 9.00 MTRS		19 PZA
BASE DE CONCRETO PIRAMIDAL PREFABRICADO DE 40X40 CM		19 PZA
REGISTRO DE CONCRETO PARA ALUMBRADO DE 40X40X40CM		20 PZA
CABLE DE ALUMINIO 2+1 #6 XLP/URD 600V		573 ML
BANCO DE DUCTOS DE UNA 1 VIA, S1B-PAD-2"		573 ML

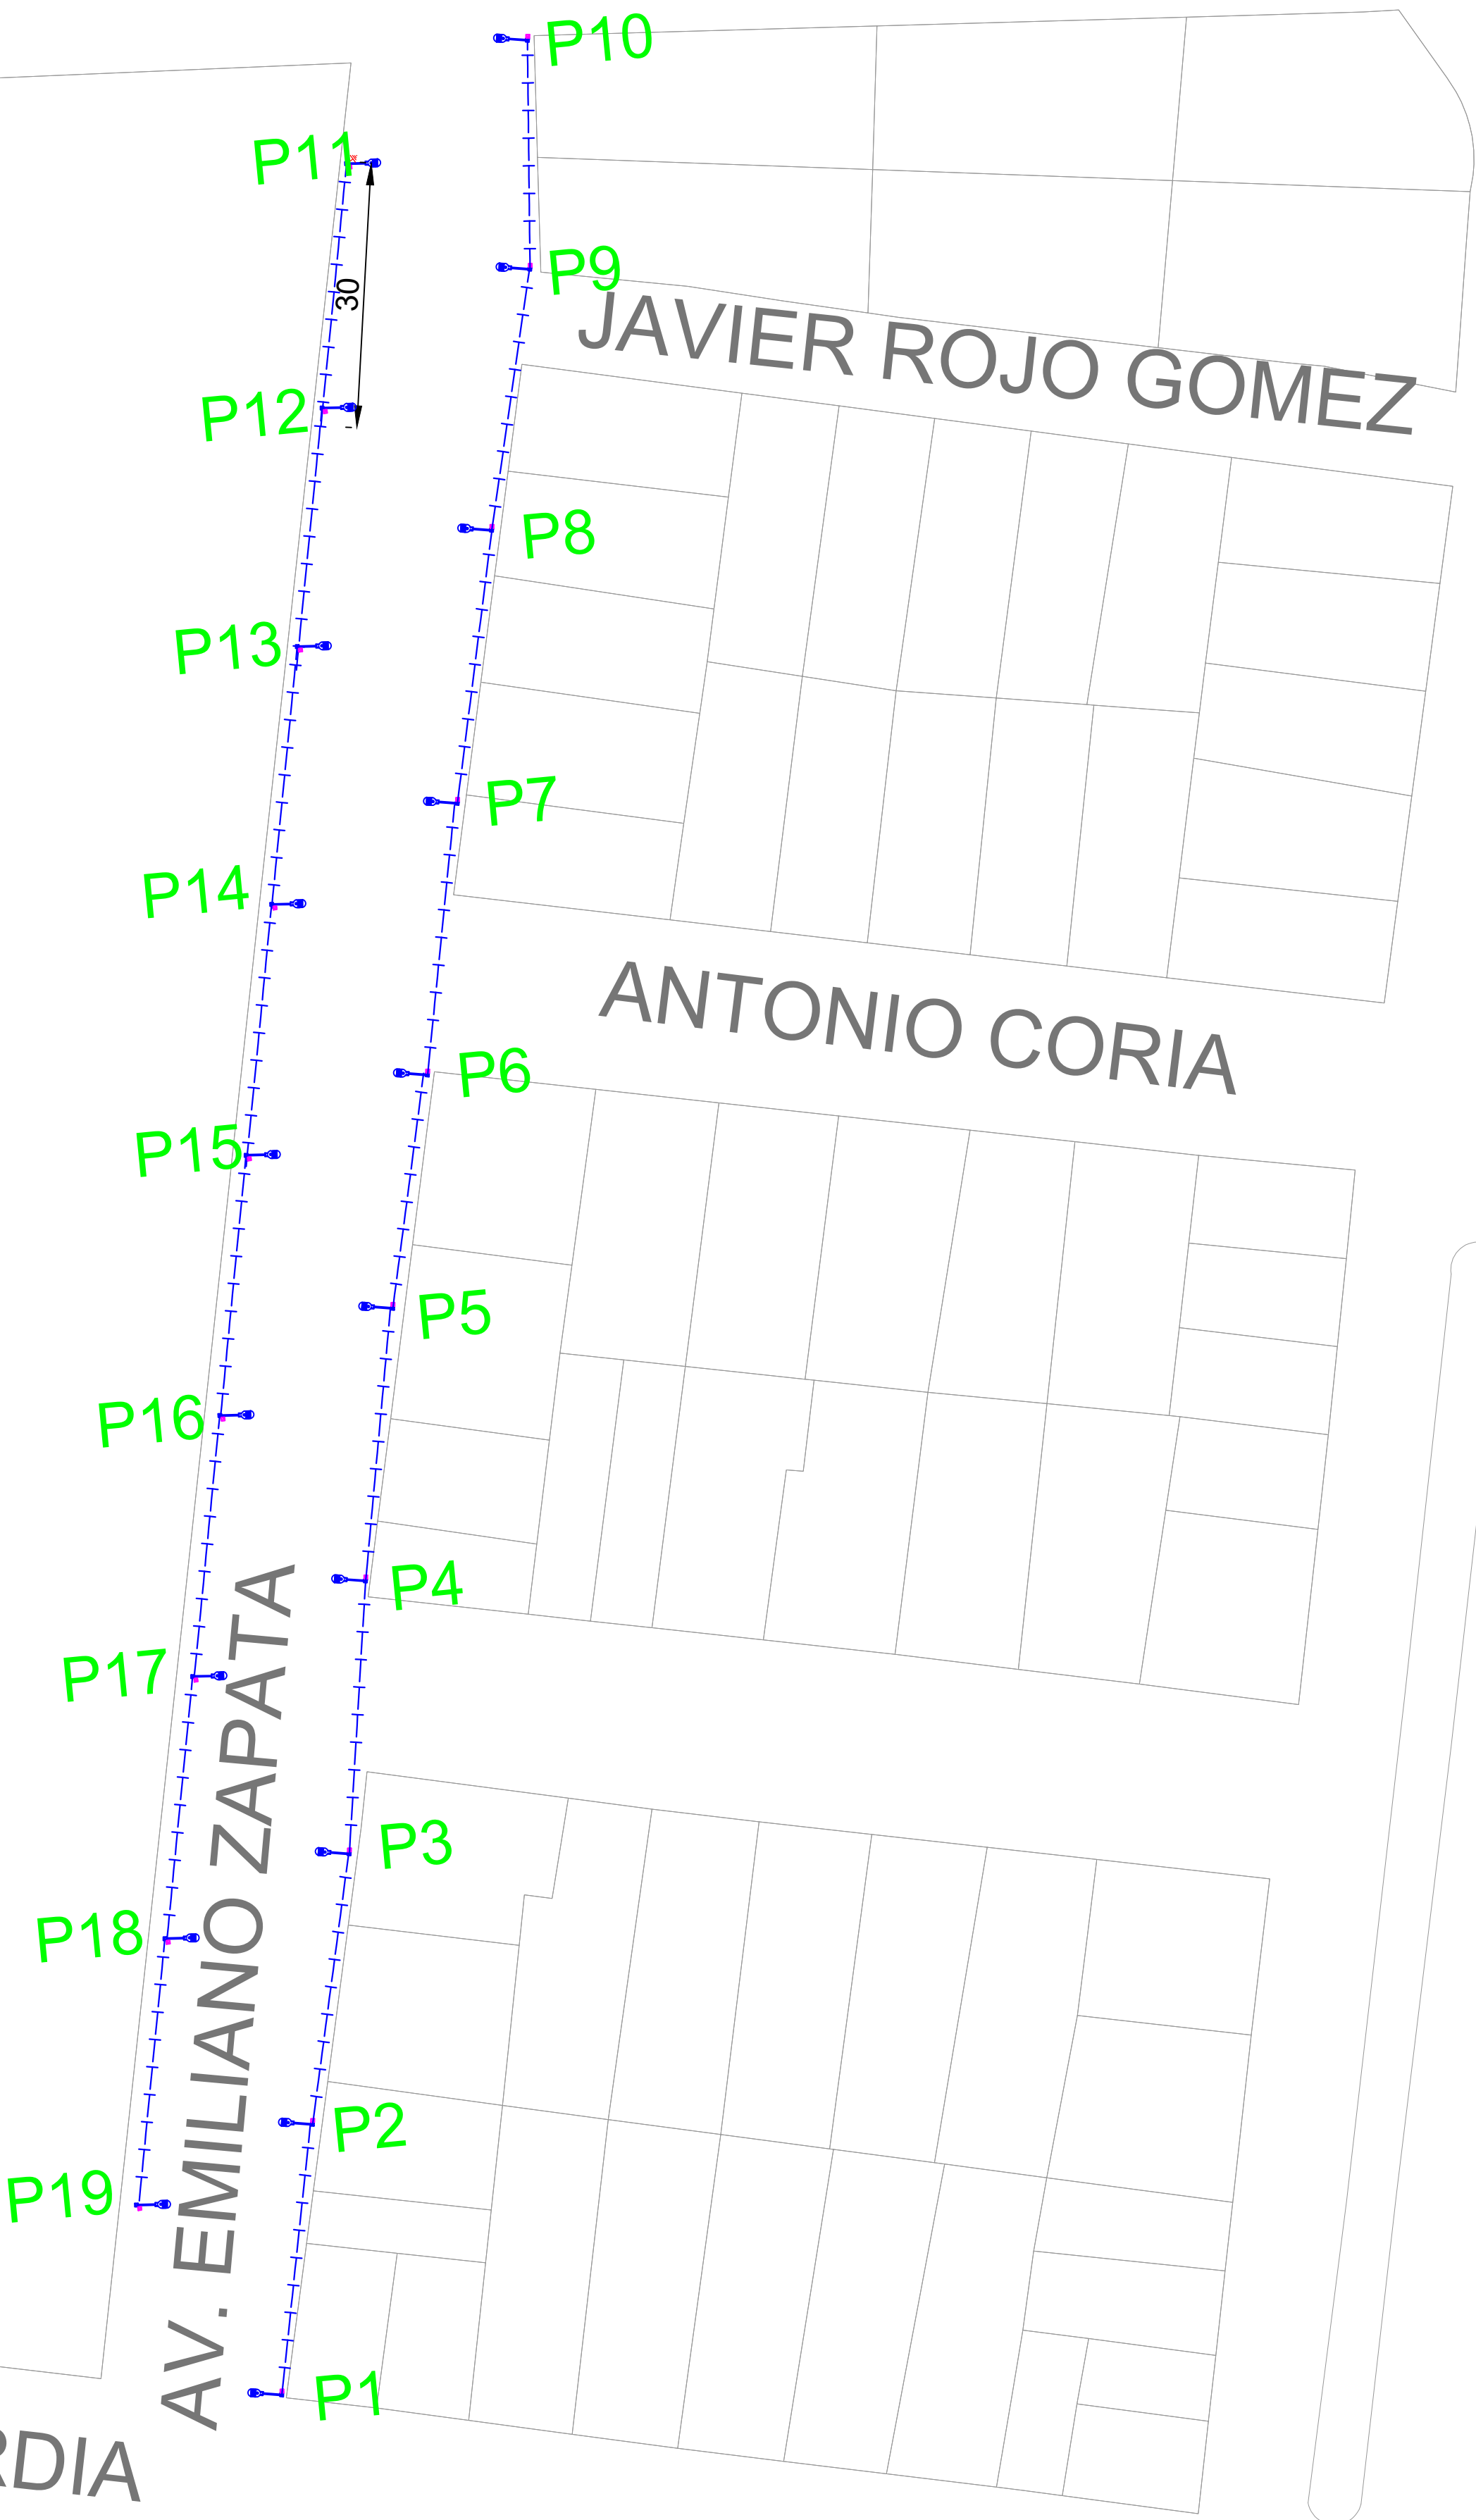

MUNICIPIO DE OTHON P. BLANCO
DIRECCIÓN GENERAL OBRAS PÚBLICAS.

LOCALIZACION:

ESPECIFICACIONES:

NOMECLATURA

PROYECTO:

CONSTRUCCION DE ALUMBRADO PUBLICO EN LA AV. EMILIANO ZAPATA ENTRE INSURGENTES Y JUAN JOSE SIORDIA DE LA CIUDAD DE CHETUMAL, MUNICIPIO DE OTHON P. BLANCO

PROPIETARIO :

H. AYUNTAMIENTO DE OTHÓN P. BLANCO

DIRECCION :

AVENIDA ALVARO OBREGON #321 COLONIA CENTRO

LOCALIDAD :

CHETUMAL Q. ROO

PLANO:

PLANO

DIRECCION GENERAL DE OBRAS PUBLICAS.

AREA:

AREA DE PROYECTOS, COSTOS Y PRESUPUESTO

ACOT: METROS

CLAVE:

ESC: S/ESCALA

FECHA: 2020