



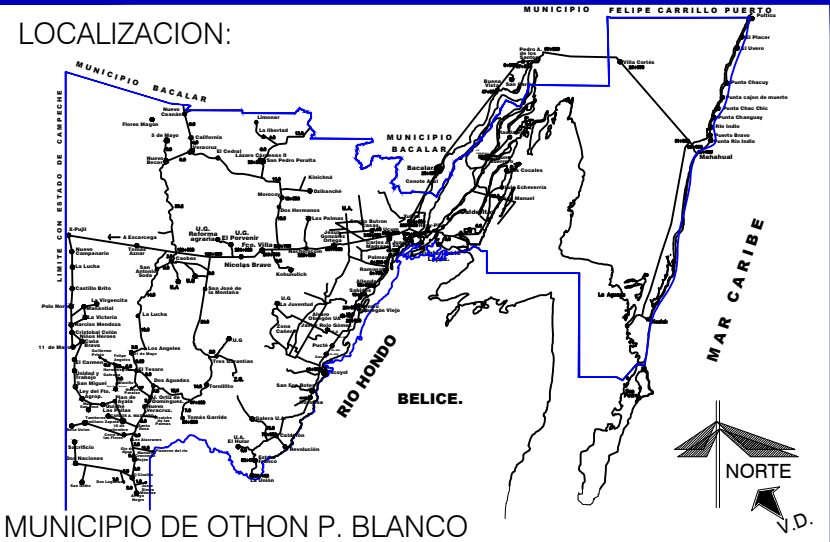
CONSTRUCCION DE BANQUETA

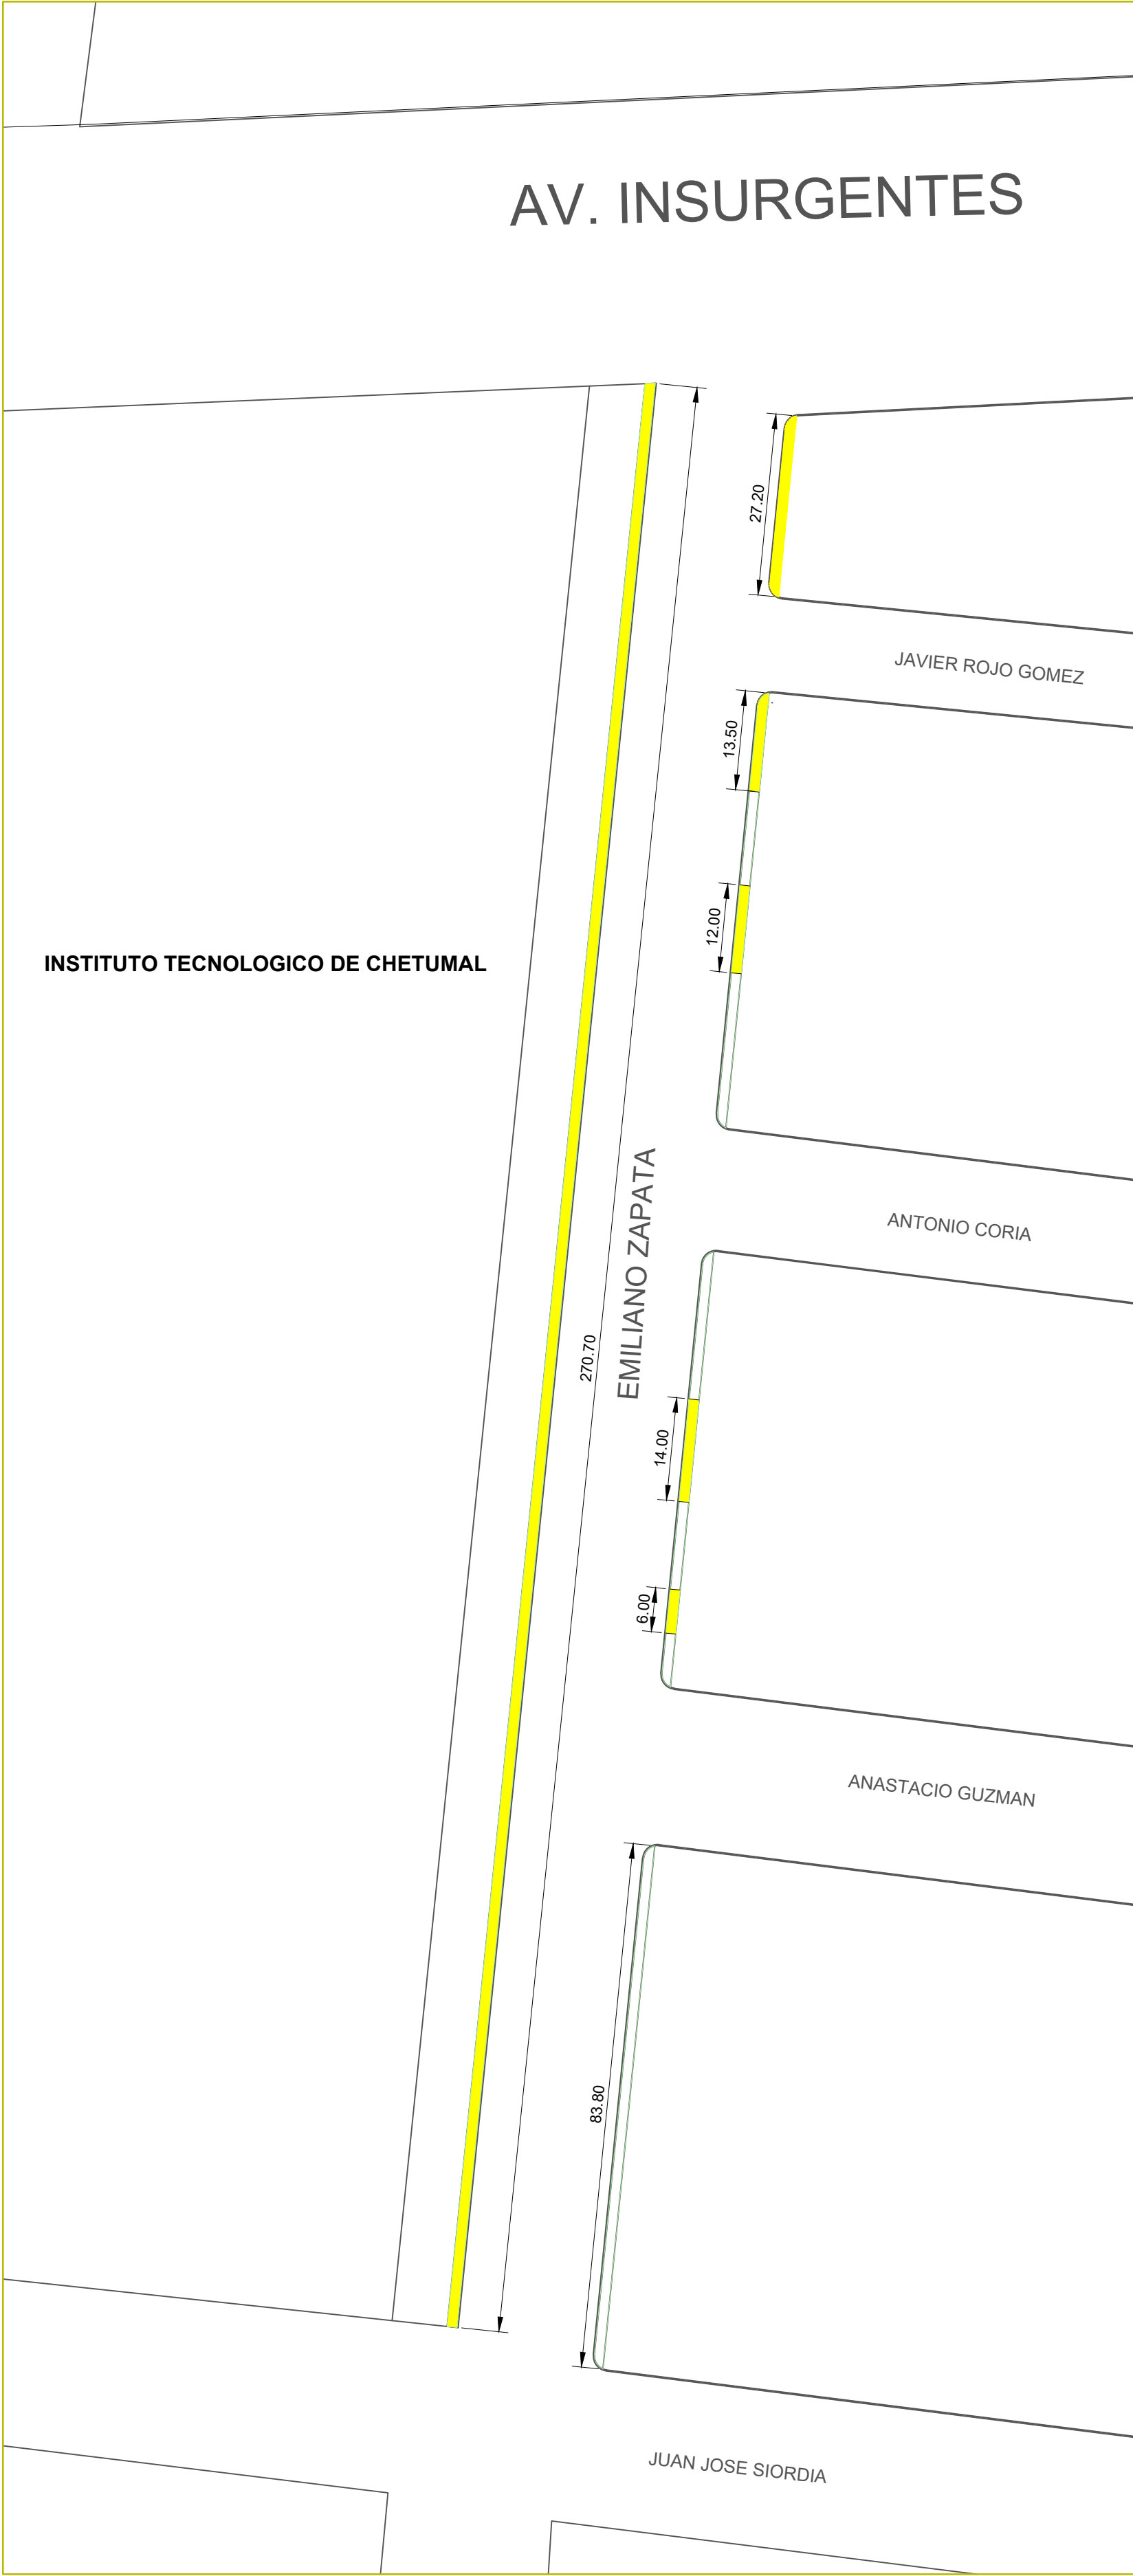

DEMOLICION DE BANQUETA EXISTENTE EN MAL ESTADO



MUNICIPIO DE OTHON P. BLANCO
DIRECCIÓN GENERAL OBRAS PÚBLICAS.

LOCALIZACION:


MUNICIPIO DE OTHON P. BLANCO

ESPECIFICACIONES:

NOMECLATURA

PROYECTO:
CONSTRUCCION DE GUARNICIONES Y BANQUETAS
EN LA AV. EMILIANO ZAPATA ENTRE
INSURGENTES Y JUAN JOSE SIORDIA DE LA
CIUDAD DE CHETUMAL, MUNICIPIO DE OTHON P.
BLANCO

PROPIETARIO :
H. AYUNTAMIENTO DE OTHÓN P. BLANCO
DIRECCION :
AVENIDA ALVARO OBREGON #321
COLONIA CENTRO
LOCALIDAD :
CHETUMAL Q. ROO

PLANO:
CADENAMIENTOS

DIRECCION GENERAL DE OBRAS PUBLICAS.

AREA:
AREA DE PROYECTOS, COSTOS Y PRESUPUESTO

ACOT: METROS

CLAVE:

ESC: S/ESCALA

FECHA: 2020