







ENRIQUE BAROCIO BARRIOS

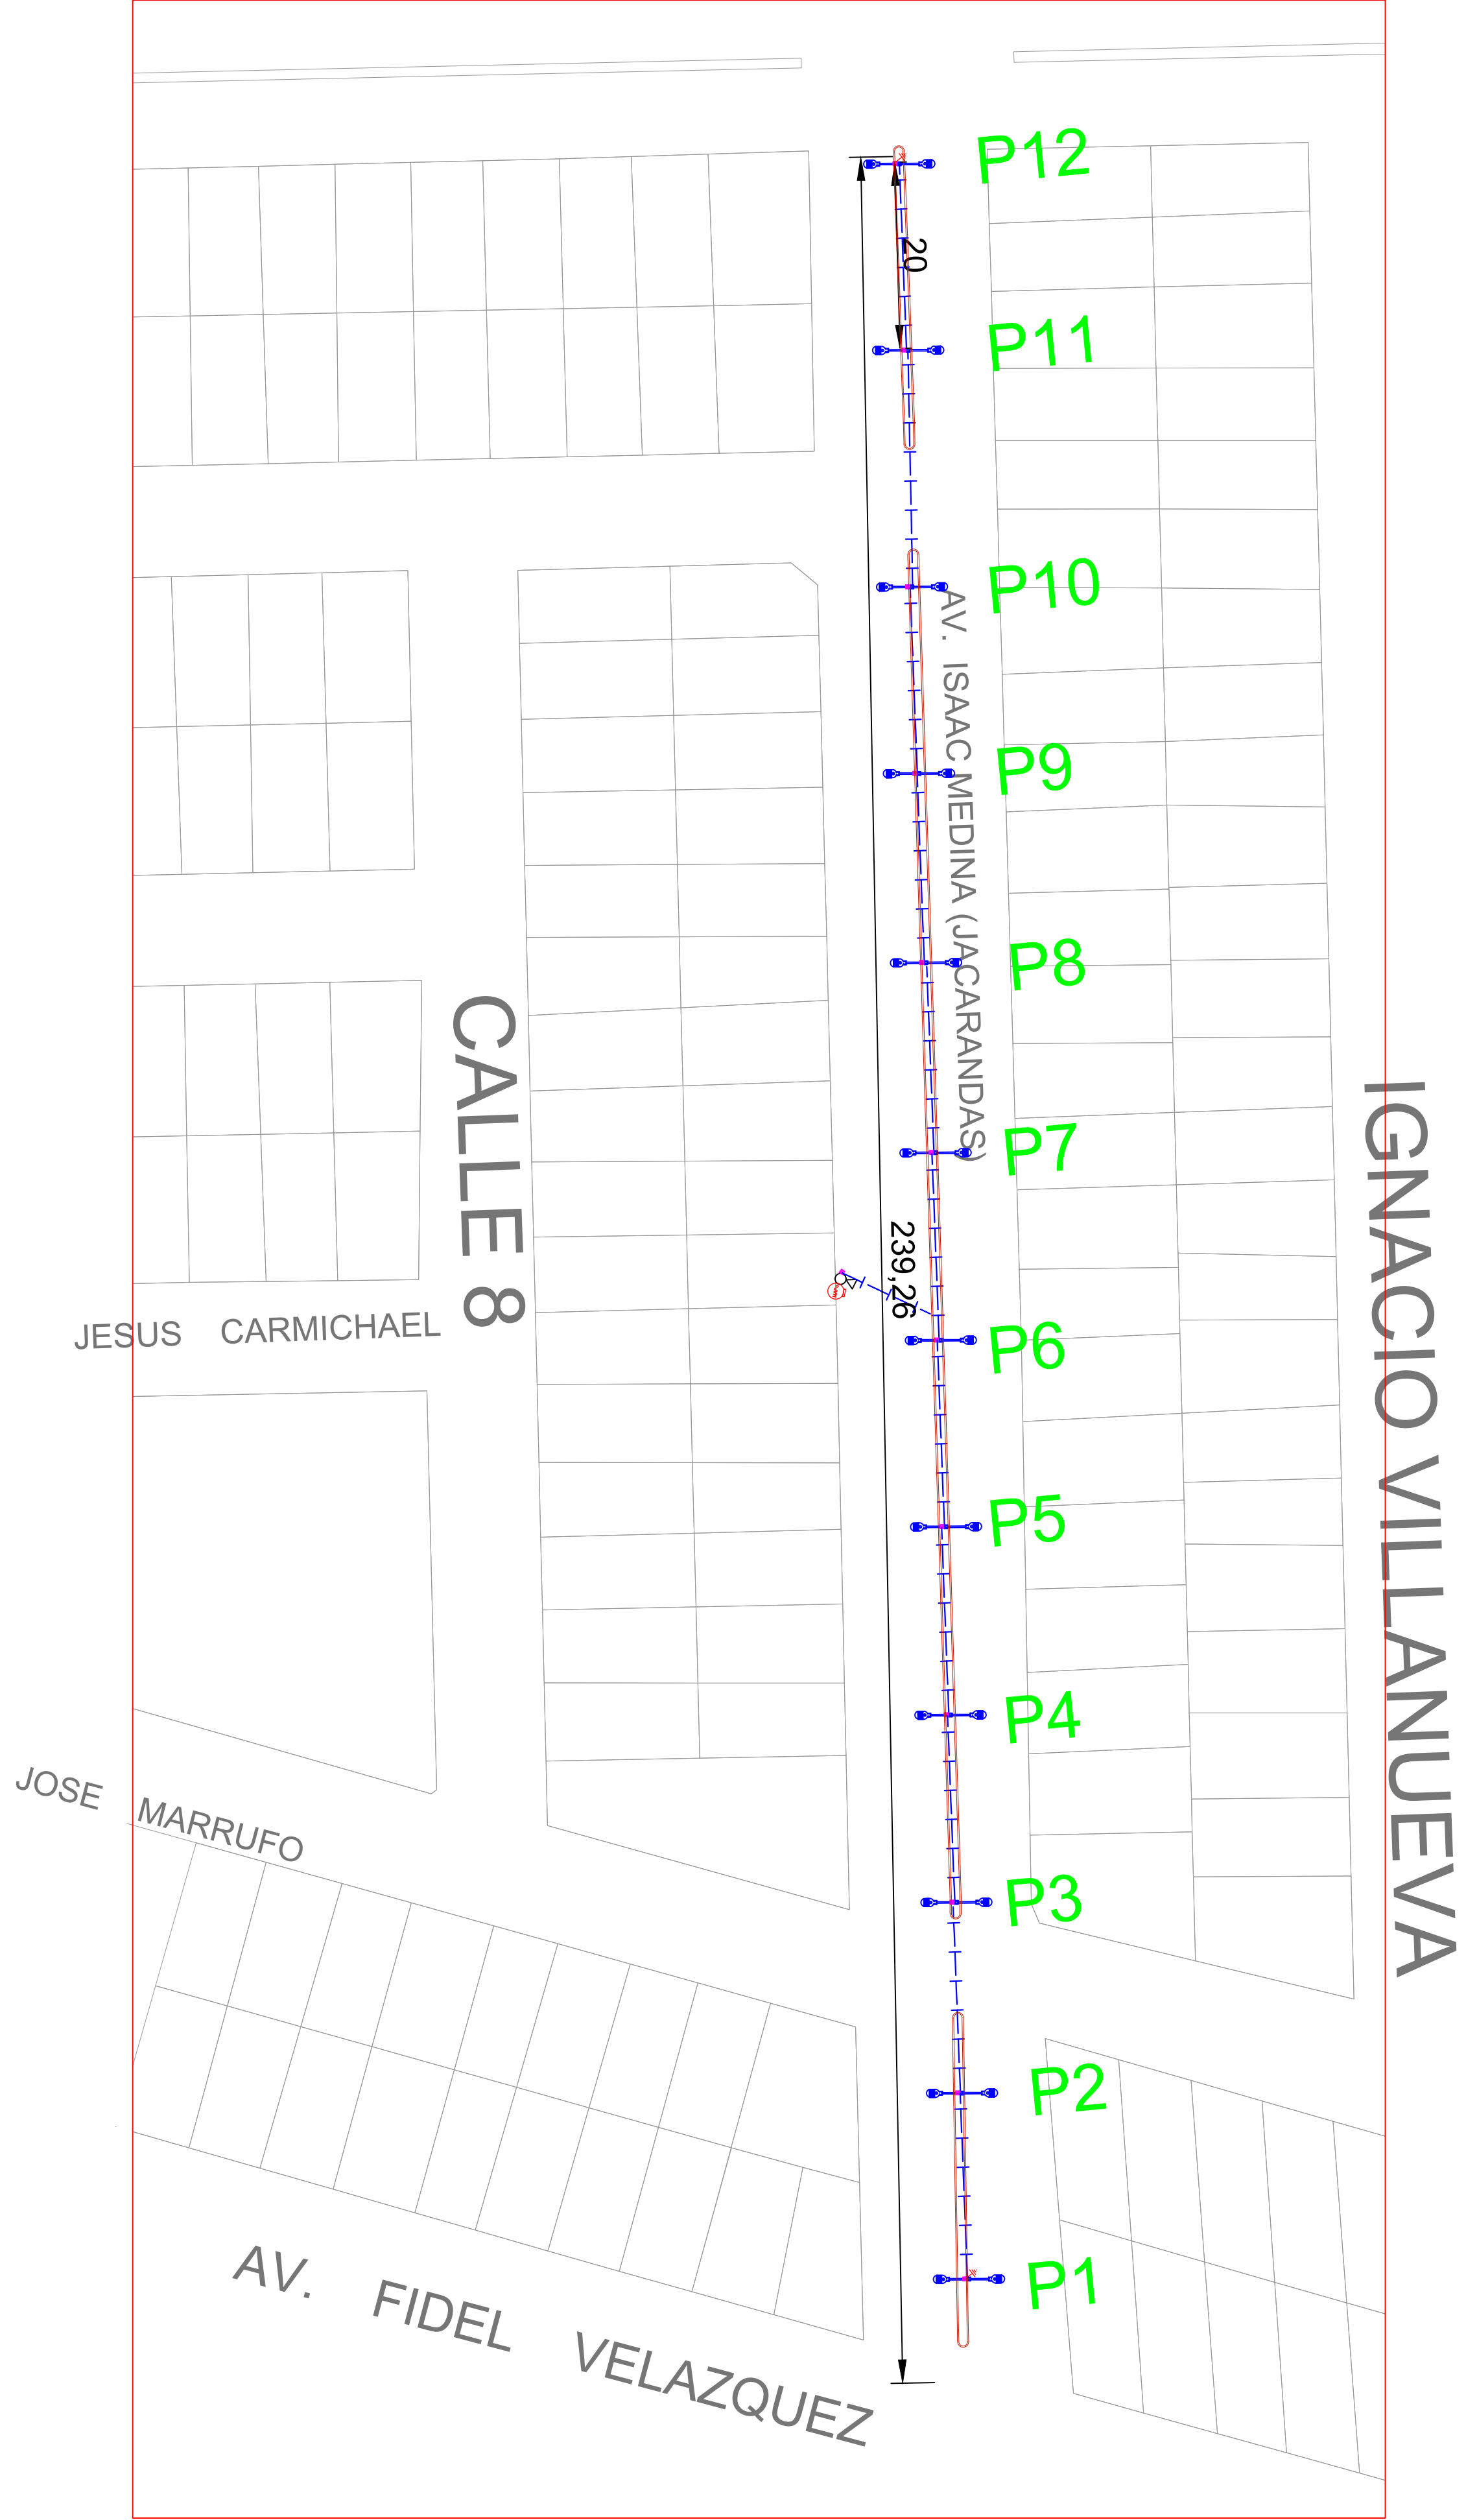

IGNACIO VILLANUEVA


SIMBOLOGIA

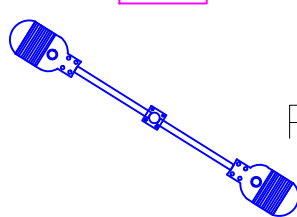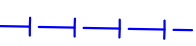-  SISTEMA DE TIERRA FISICA
-  REGISTRO DE CONCRETO PREFABRICADO PARA ALUMBRADO
-  POSTE, LAMPARAS Y BRAZOS METALICOS
-  BANCO DE DUCTOS DE UNA 1 VIA, S1B-PAD-2"
-  MURETE DE ALUMBRADO PUBLICO

RESUMEN GENERAL

LUMINARIO 100 WATTS	24 PZA
POSTE CONICO CIRCULAR DE 9.00 MTRS	12 PZA
BASE DE CONCRETO PIRAMIDAL PREFABRICADO DE 40X40 CM	12 PZA
REGISTRO DE CONCRETO PARA ALUMBRADO DE 40X40X40CM	13 PZA
CABLE DE ALUMINIO 2+1 #6 XLP/URD 600V	253 ML
BANCO DE DUCTOS DE UNA 1 VIA, S1B-PAD-2"	253 ML

MUNICIPIO DE OTHON P. BLANCO
DIRECCIÓN GENERAL OBRAS PÚBLICAS.

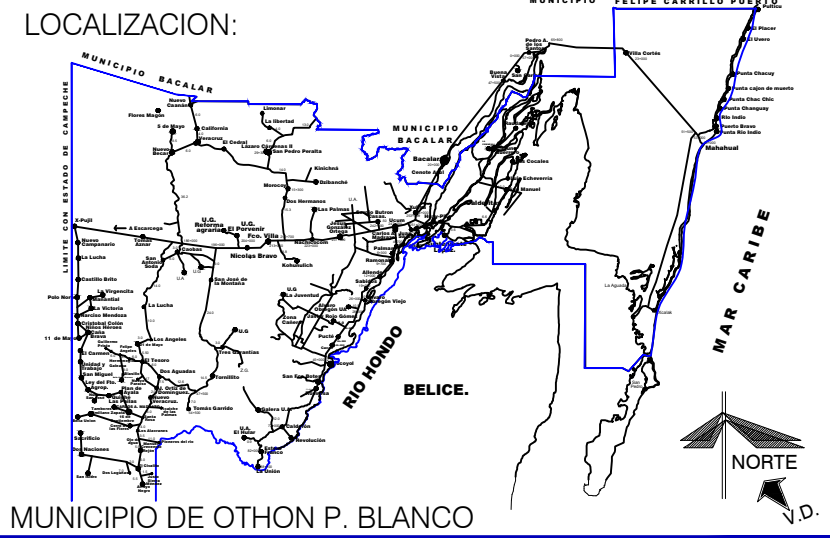

ESPECIFICACIONES:

NOMECLATURA

PROYECTO:

CONSTRUCCION DE ALUMBRADO PUBLICO EN LA AV. ISAAC MEDINA (JACARANDAS) 2DA ETAPA ENTRE JUAN DE DIOS PEZA Y ENRIQUE BAROCIO, MUNICIPIO DE OTHON P. BLANCO

PROPIETARIO :

H. AYUNTAMIENTO DE OTHÓN P. BLANCO

DIRECCION :

AVENIDA ALVARO OBREGON #321
COLONIA CENTRO

LOCALIDAD :

CHETUMAL Q. ROO

PLANO:

ALUMBRADO

DIRECCION GENERAL DE OBRAS PÚBLICAS.

AREA:

AREA DE PROYECTOS, COSTOS Y PRESUPUESTO

ACOT:

METROS

CLAVE:

.

ESC:

S/ESCALA

FECHA:

2020