

# H. AYUNTAMIENTO DE OTHON P. BLANCO

## DIRECCION GENERAL DE OBRAS PUBLICAS

### OBRA: REHABILITACION DE ALUMBRADO PUBLICO EN LA LOCALIDAD DE LAGUNA GUERRERO, MUNICIPIO DE OTHON P. BLANCO.




### LOCALIDAD: LAGUNA GUERRERO

SECTOR 1

CUADRO DE ESTRUCTURAS DE ALUMBRADO PÚBLICO												
No. Poste	Altura Poste	BAJA TENSION		ALUMBRADO PÚBLICO		LUMINARIO	LUMINARIO RETRO	Transformador	Tierra	Retenida	Medicion	Observaciones
		EXISTENTE	PROPUESTO	EXISTENTE	PROPUESTO							
A	PCR-12C-750				1R3	1	1		1			
B	PCR-12C-750				1P3	1	1					
C	PCR-12C-750				1P3-1R3	1	1	25 TRO-01		RBA		
D	PCR-12C-750				1P3	1	1					
E	PCR-12C-750				1R3	1	1		1			
F	PCR-12C-750				1P3	1	1					
G	PCR-12C-750				1P3	1	1	25 TRO-02			1	
H	PCR-12C-750				1P3	1	1					
I	PCR-12C-750				1P3	1	1					
L	PCR-12C-750				1P3	1	1					
M	PCR-12C-750				1P3	1	1					
T	PCR-12C-750				1P3	1	1					
U	PCR-12C-750				1P3	1	1					
V	PCR-12C-750				1P3	1	1					
AM	PCR-12C-750				1P3	1	1	50 TRO-03				
AN	PCR-12C-750				1P3	1	1					
BF	PCR-12C-750				1P3	1	1					
BG	PCR-12C-750				1R3	1	1		1			

RESUMEN GENERAL A INSTALAR EN B.T. AEREO ALUMBRADO PÚBLICO		
MATERIAL	CANTIDAD	UNIDAD
PCR-12C-750	0	PZA
BASES DE MEDICIÓN	1	PZA
LUMINARIAS	18	PZA
NEUTRANEL 2+1 CAL. 6	750	ML
1P3	14	PZA
1R3	3	PZA
1P3-1R3	1	PZA
RBA	1	PZA
TIERRA FÍSICA	3	PZA

RESUMEN GENERAL A RETIRAR		
MATERIAL	CANTIDAD	UNIDAD
LUMINARIAS	18	PZA

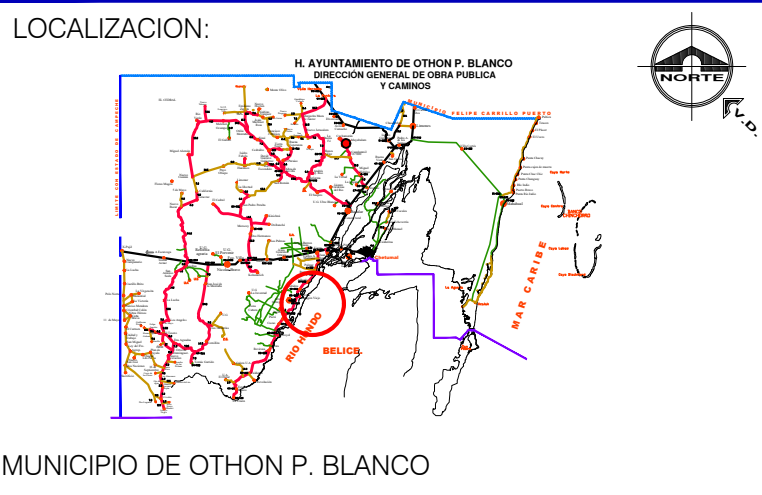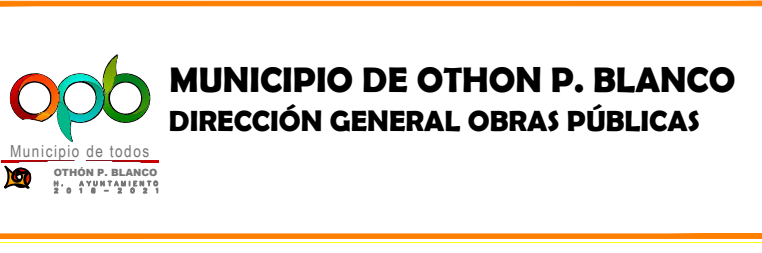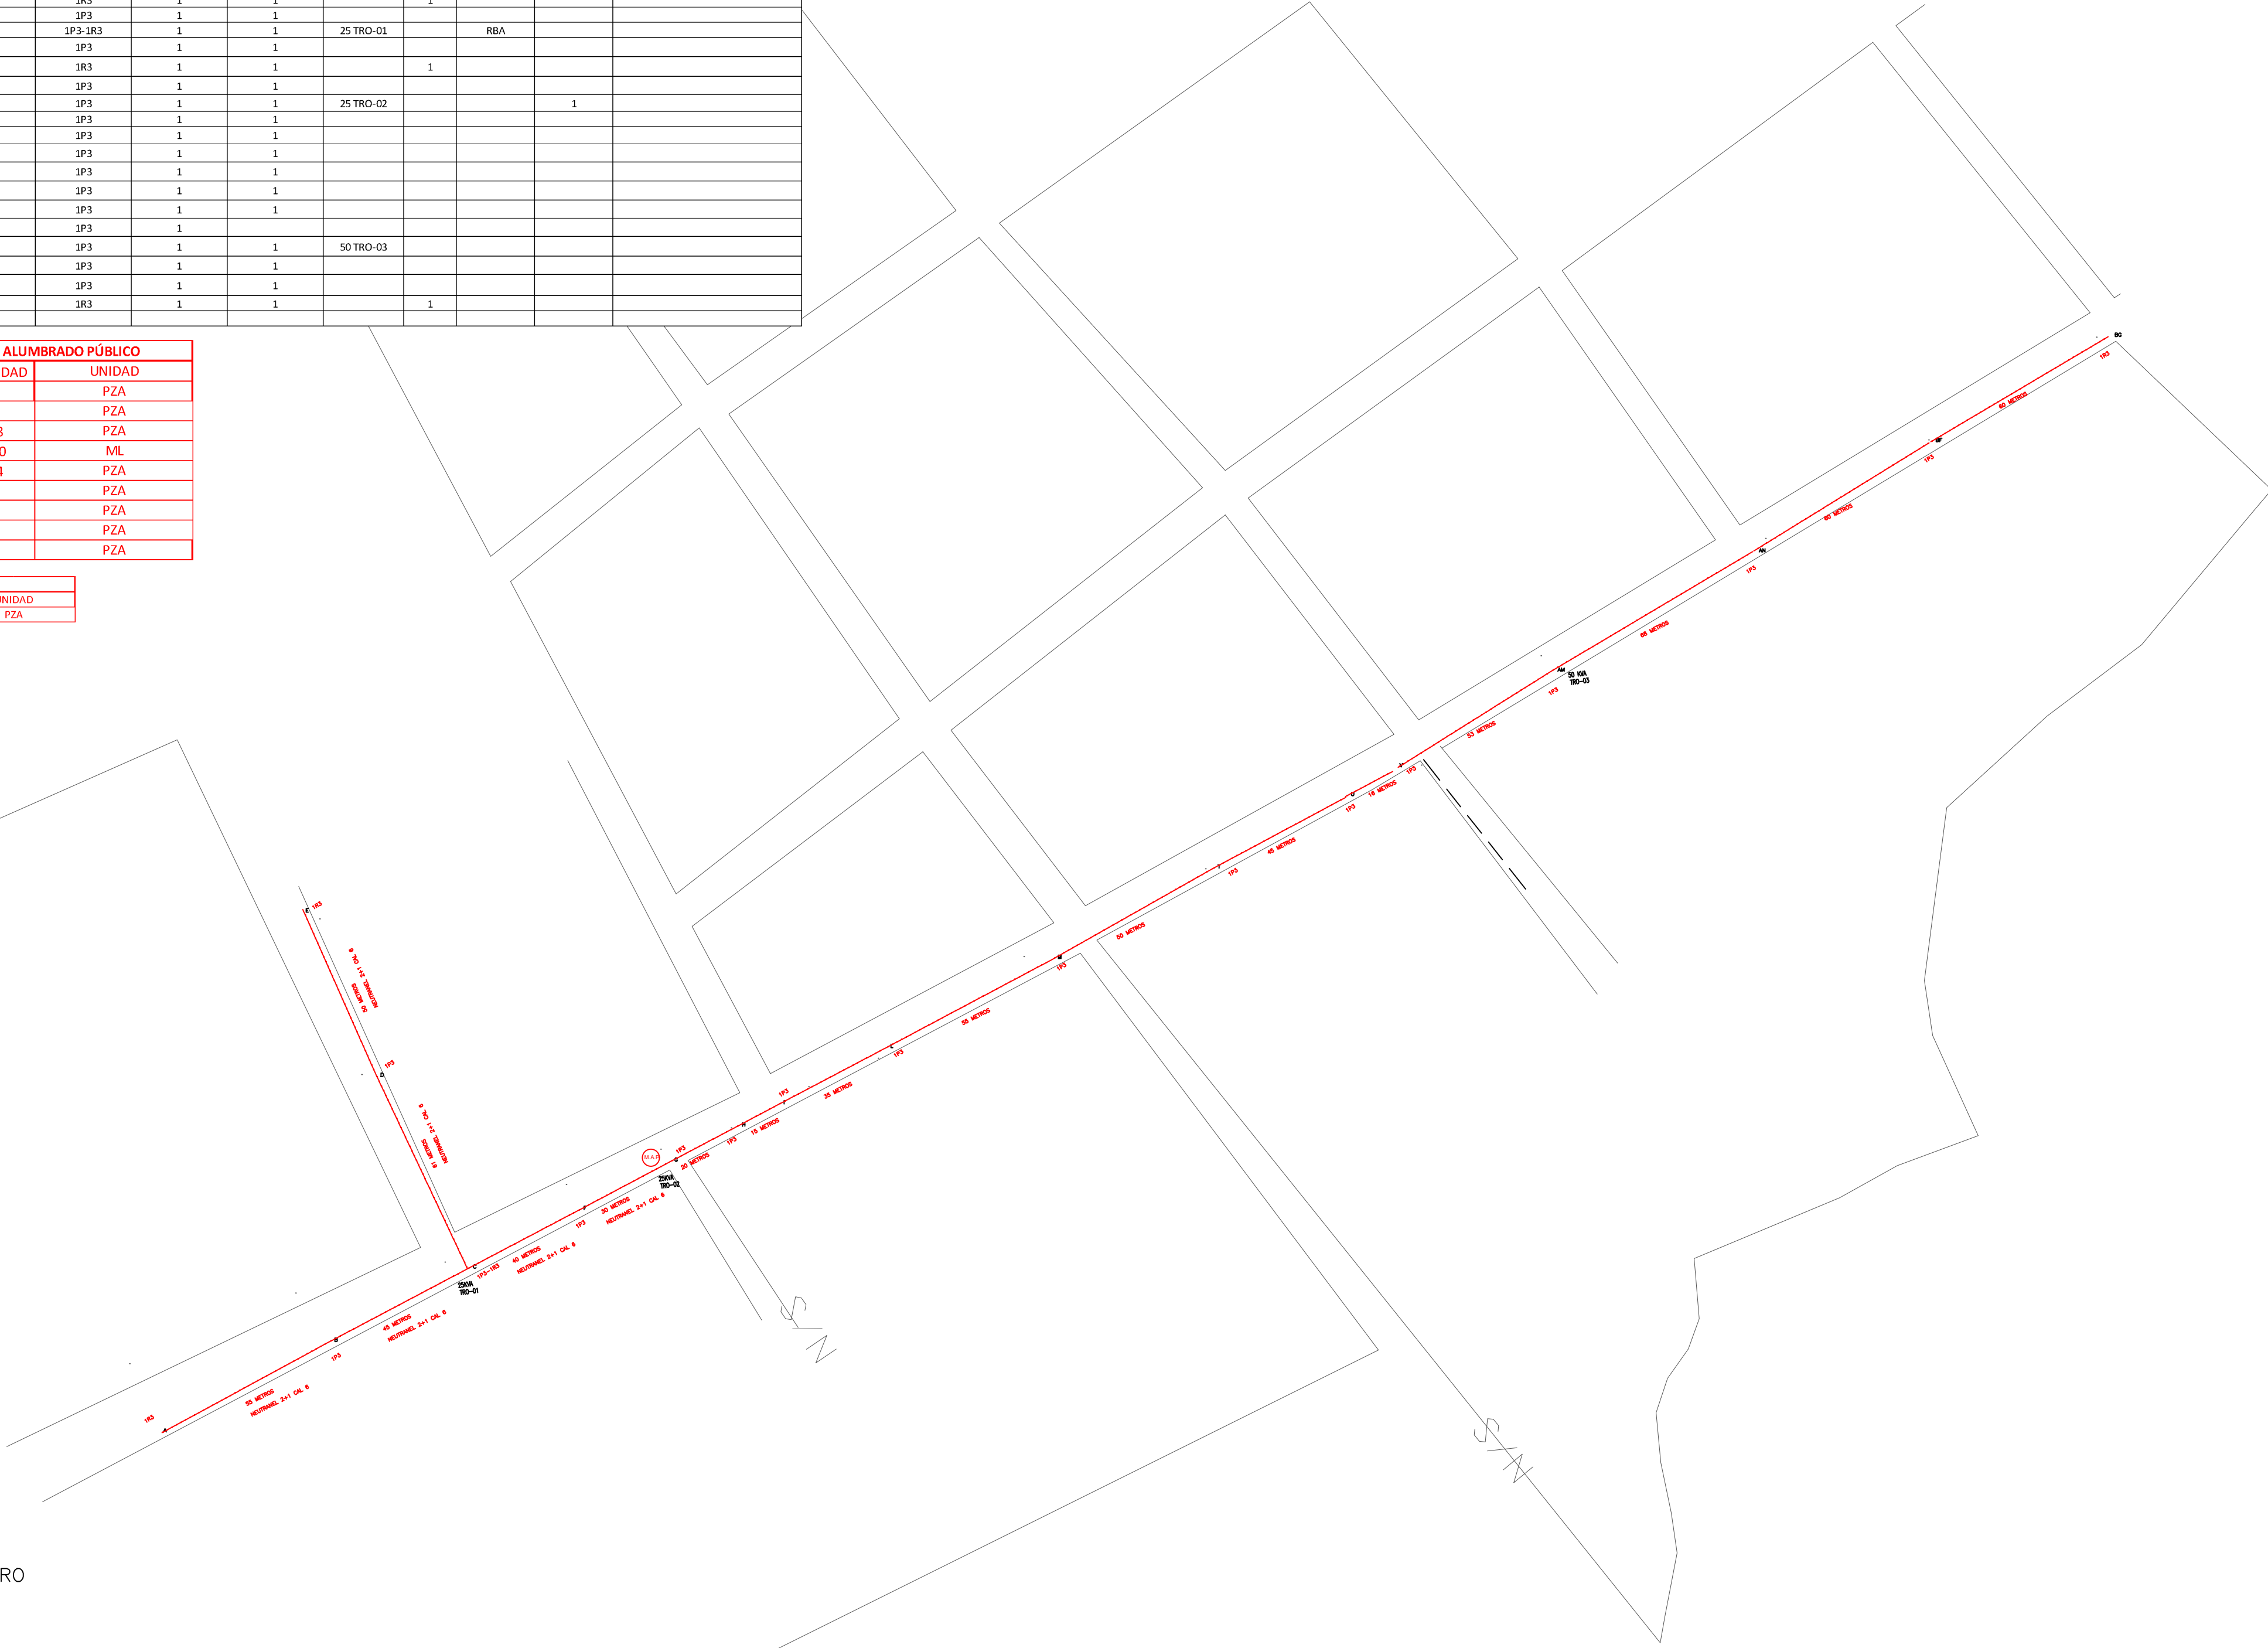

- ESPECIFICACIONES:
- POSTE DE CONCRETO EXISTENTE
  - POSTE DE CONCRETO PROPUESTO
  - RETENIDA SENCILLA DE ANCLA
  - RETENIDA ESTACA ANCLA
  - LINEA B.T. NEUTRANEL 2+1 (3/0-1/0)
  - LINEA DE ALUMBRADO 2+1 CAL.6 AEREO
  - BANCO DE DUCTOS
  - TRANSICION BAJA TENSION PARA ALUMBRADO PÚBLICO
  - SISTEMA DE TIERRA
  - ▲ TRANSFORMADOR AEREO EXISTENTE
  - Ⓜ.A.P. MEDICION DE ALUMBRADO PÚBLICO EN POSTE DE CONCRETO
  - LUMINARIO SOLA BASIC CITY PLUS O SIMILAR LED 100W
  - Ⓡ REGISTRO ELECTRICO PARA A.P. DE CONCRETO PREFABRICADO DE 40X40X40 CM
  - BASE DE CONCRETO 30X30 CON POSTE CONICO CIRCULAR DE 9 METROS
  - PROPUESTA
  - RETIRO
  - MODIFICACION

LA COMISION FEDERAL DE ELECTRICIDAD DIVISION PENINSULAR CERTIFICA HABER REVISADO Y AUTORIZA EL PRESENTE PROYECTO DE ELECTRIFICACION CON VIGENCIA DE UN AÑO A PARTIR DEL \_\_\_\_\_ DE \_\_\_\_\_ DEL \_\_\_\_\_.

V.O. Bo. APROBO

JEFE DEPTO. DE PLANEACION ZONA SUPERINTENDENCIA DE ZONA  
ING. JOSÉ DAVID CASTILLA RAMIREZABRIEL ERNESTO BAQUERO MEZA

ESTA APROBACION NO ES AUTORIZACION PARA CONSTRUIR LA OBRA PODRA EJECUTARSE HASTA QUE HAYA SIDO FORMALIZADO EL CONVENIO DE OBRA CORRESPONDIENTE.

PROYECTO:  
**MEJORAMIENTO DE ALUMBRADO PÚBLICO EN LA LOCALIDAD DE LAGUNA GUERRERO DEL MUNICIPIO DE OTHON P. BLANCO.**  
**LOCALIDAD: LAGUNA GUERRERO**

PROPIETARIO :  
**H. AYUNTAMIENTO DE OTHON P. BLANCO**  
DIRECCION :  
**AVENIDA HEROES #34 COLONIA CENTRO**  
LOCALIDAD :  
**CHETUMAL Q. ROO**

PLANO:  
2/5

DIRECTOR GENERAL DE OBRAS PÚBLICAS.  
**ING. SUSANO JACOBO CAUICH KU**

DEPTO.  
AREA DE PROYECTOS, COSTOS Y PRESUPUESTOS.

ACOT. **METROS**

ESC. **S/ESCALA**

CLAVE: **0002**

FECHA:

ENTRADA LAGUNA GUERRERO