




 


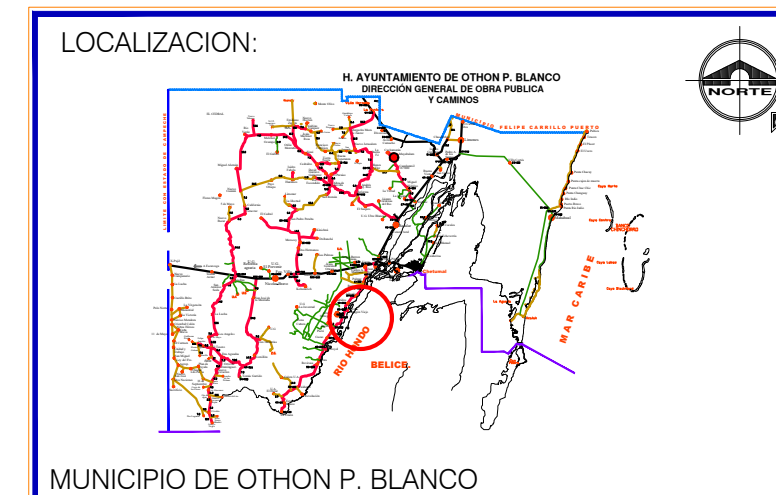

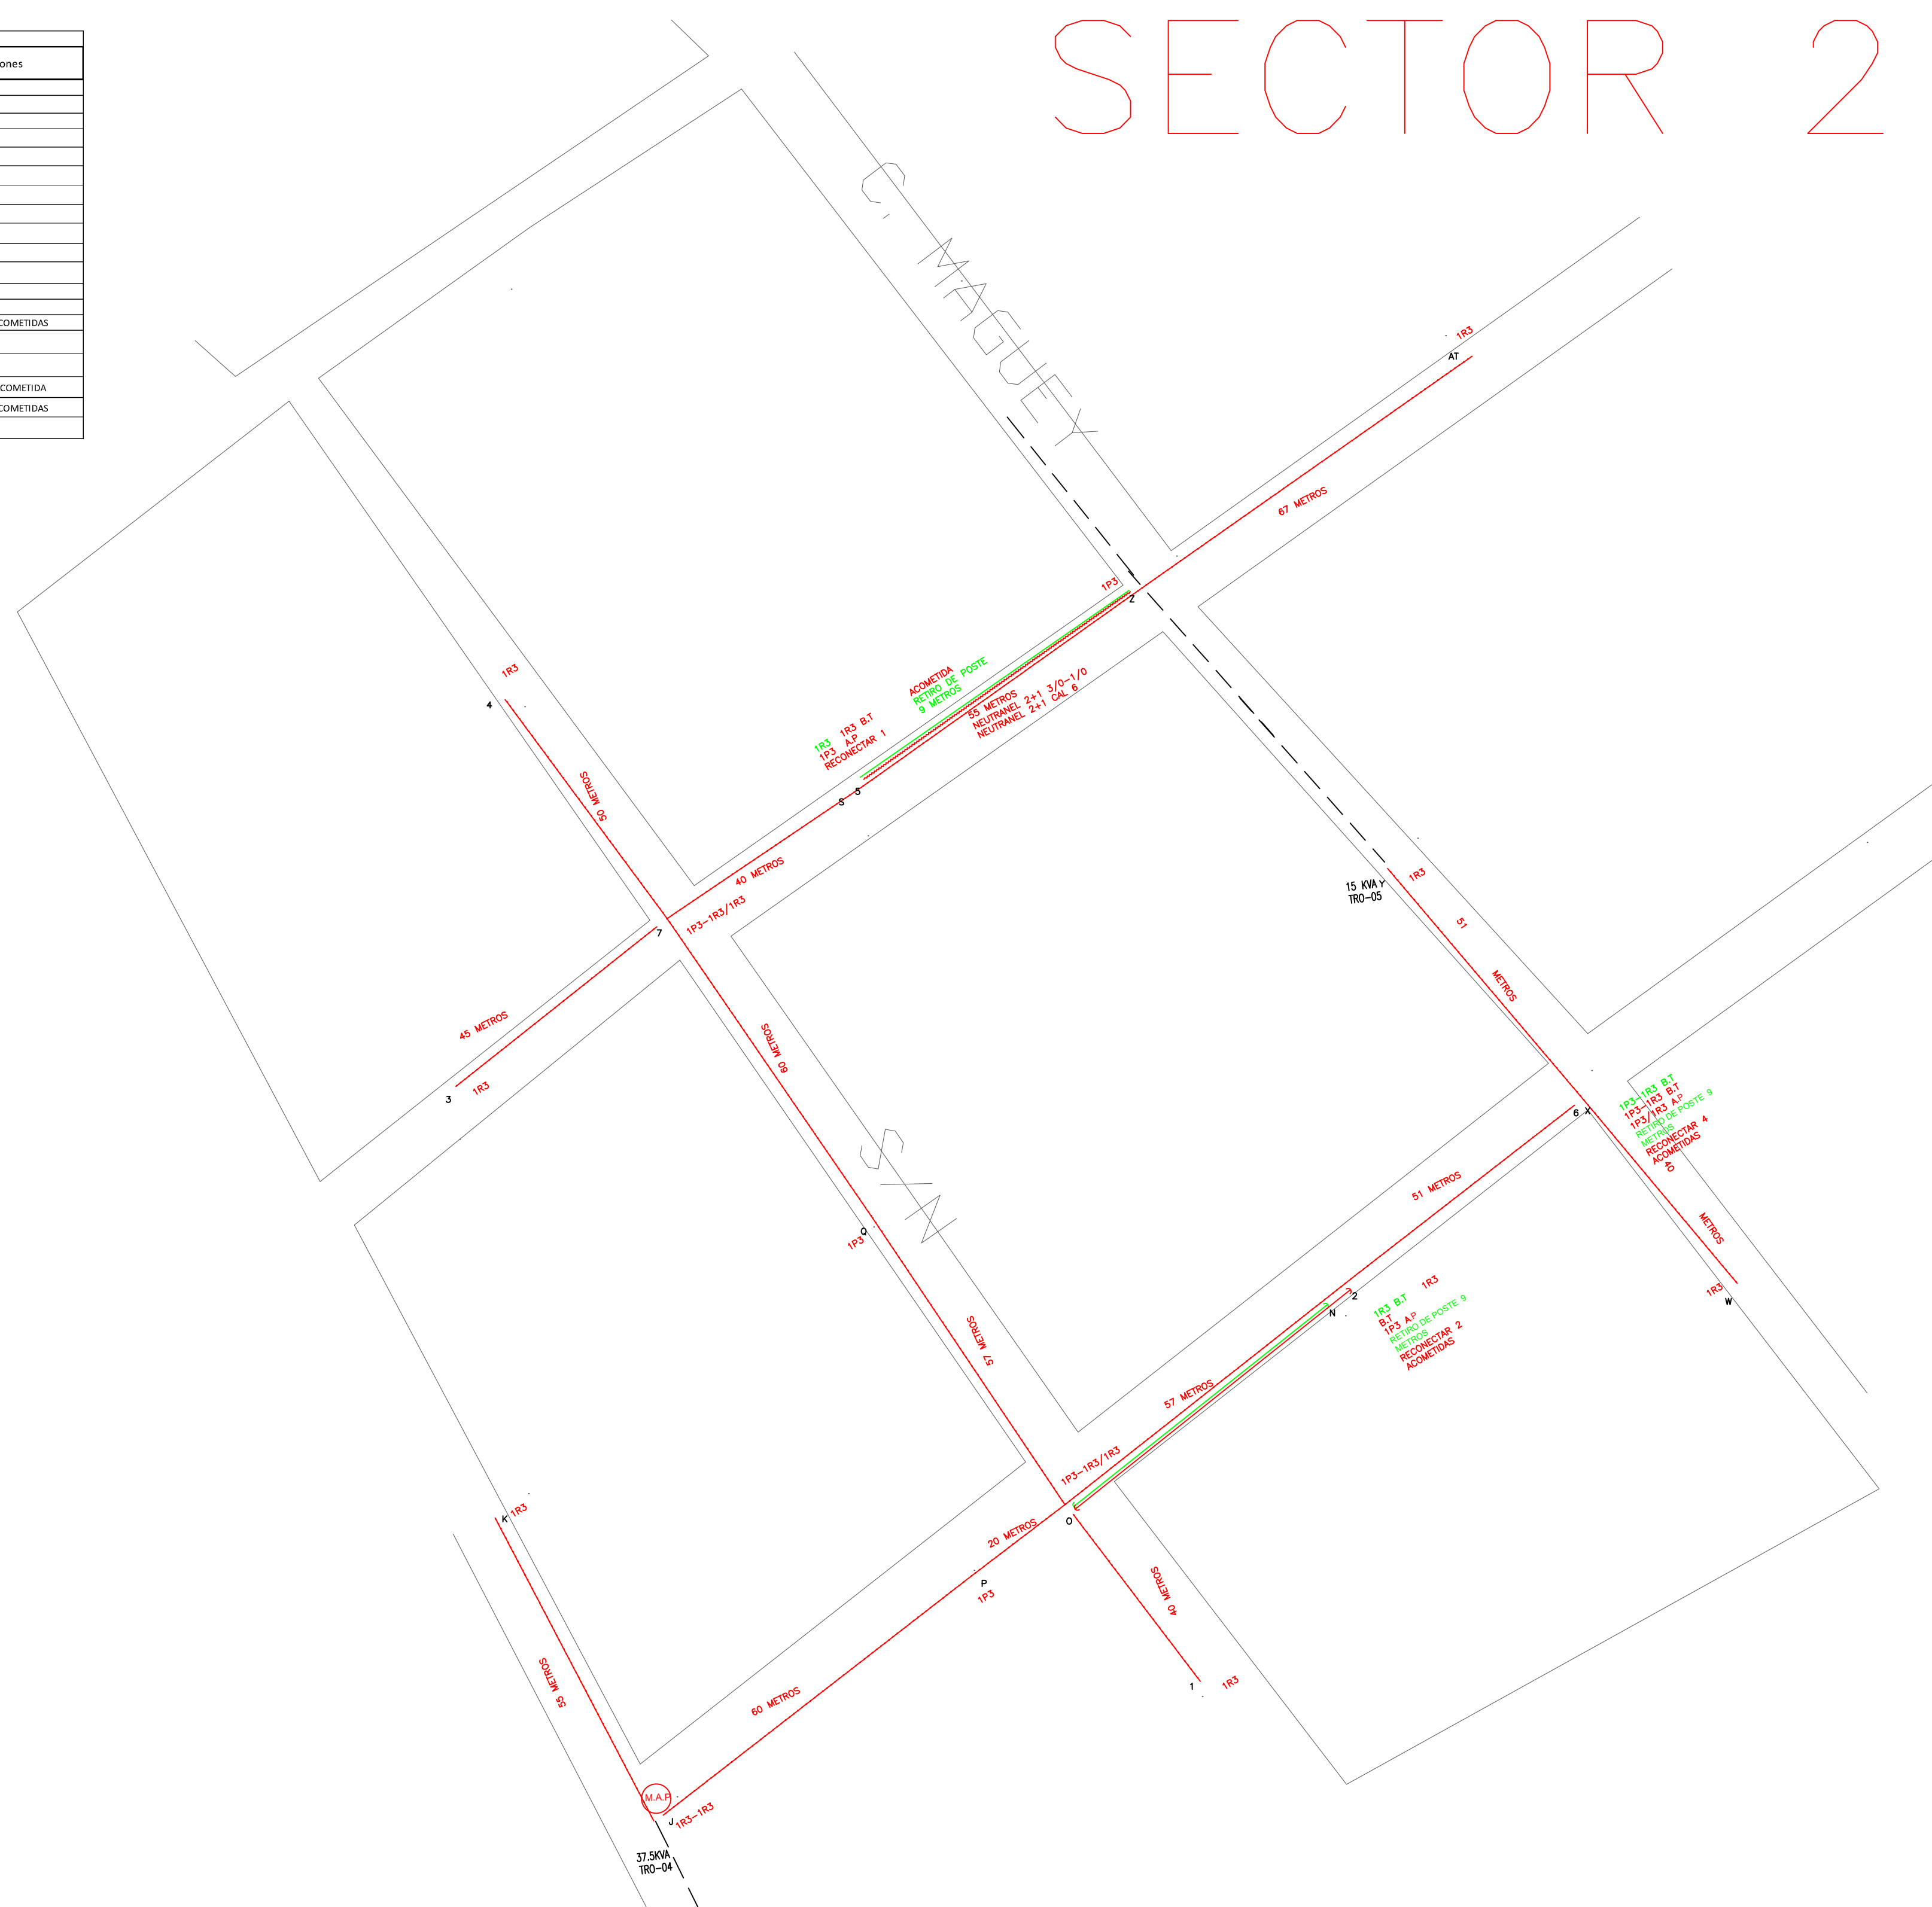












| RESUMEN GENERAL A INSTALAR EN B.T. AEREO ALUMBRADO PÚBLICO |          |        |
|--|----------|--------|
| MATERIAL   | CANTIDAD | UNIDAD |
| PCR-12C-750  | 7        | PZA    |
| BASES DE MEDICIÓN  | 1        | PZA    |
| LUMINARIAS   | 15       | PZA    |
| NEUTRANEL 2+1 CAL. 6                                       | 728      | ML     |
| 1P3 A.P  | 4        | PZA    |
| 1R3  | 7        | PZA    |
| 1R3-1R3  | 1        | PZA    |
| 1P3-1R3/1R3  | 3        | PZA    |
| 1P3/1R3  | 1        | PZA    |
| 1R3 B.T  | 1        | PZA    |
| 1P3-1R3 B.T  | 1        | PZA    |
| RSA  | 5        | PZA    |
| RECONEXION DE ACOMETIDAS                                   | 9        | PZA    |
| TIERRA FÍSICA  | 8        | PZA    |

| RESUMEN GENERAL A RETIRAR   |          |        |
|-----------------------------|----------|--------|
| MATERIAL                    | CANTIDAD | UNIDAD |
| POSTE DE CONCRETO           | 3        | PZA    |
| DISPOSITIVO DE BAJA TENSION | 2        | PZA    |
| RETENIDAS RSA               | 2        | PZA    |
| LUMINARIAS                  | 9        | PZA    |



- ESPECIFICACIONES:**
-  POSTE DE CONCRETO EXISTENTE
  -  POSTE DE CONCRETO PROPUESTO
  -  RETENIDA SENCILLA DE ANCLA
  -  RETENIDA ESTACA ANCLA
  -  LINEA B.T. NEUTRANEL 2+1 (3/0-1/0)
  -  LINEA DE ALUMBRADO 2+1 CAL. 6 AEREO
  -  BANCO DE DUCTOS
  -  TRANSICION BAJA TENSION PARA ALUMBRADO PUBLICO
  -  SISTEMA DE TIERRA
  -  TRANSFORMADOR AEREO EXISTENTE
  -  MEDICION DE ALUMBRADO PUBLICO EN POSTE DE CONCRETO
  -  LUMINARIO SOLA BASIC CITY PLUS O SIMILAR LED 100W
  -  REGISTRO ELECTRICO PARA A.P. DE CONCRETO PREFABRICADO DE 40X40X4 CM
  -  BASE DE CONCRETO 30X30 CON POSTE CONICO CIRCULAR DE 9 METROS
-  PROPUSTA
-  RETIRO
-  MODIFICACION

LA COMISION FEDERAL DE ELECTRICIDAD DIVISION PENINSULAR  
CERTIFICA HABER REVISADO Y AUTORIZA EL PRESENTE PROYECTO  
DE ELECTRIFICACION CON VIGENCIA DE UN AÑO A PARTIR DEL  
DE DEL

Vo. Bo. APROBO

---

JEFE DEPTO. DE PLANEACION ZONA SUPERINTENDENCIA DE ZONA  
ING. JOSE DAVID CASTILLA RAMIREZ GABRIEL ERMILDO BAQUEIRO MEZA

---

ESTA APROBACION NO ES AUTORIZACION PARA CONSTRUIR LA OBRA PODRA EJECUTARSE HASTA QUE HAYA SIDO FORMALIZADO EL CONVENIO DE OBRA CORRESPONDIENTE

PROYECTO:  
**MEJORAMIENTO DE ALUMBRADO PUBLICO EN LA  
LOCALIDAD DE LAGUNA GUERRERO DEL MUNICIPIO DE  
OTHON P. BLANCO.  
LOCALIDAD: LAGUNA GUERRERO**

PROPIETARIO :  
**H. AYUNTAMIENTO DE OTHÓN P. BLANCO**  
DIRECCION :  
**AVENIDA HEROES #34**  
**COLONIA CENTRO**  
LOCALIDAD :  
**CHETUMAL Q. ROO**

PLANO: 3/5

DIRECTOR GENERAL DE OBRAS PÚBLICAS.  
**ING. SUSANO JACOBO CAUICH KU**

DEPTO. AREA DE PROYECTOS, COSTOS Y PRESUPUESTOS.

ACOT. **METROS**

CLAVE: 0002

|      |                 |        |
|------|-----------------|--------|
| ESC. | <b>S/ESCALA</b> | FECHA: |
|------|-----------------|--------|