



DIRECCION GENERAL DE OBRAS PUBLICAS
OBRA: REHABILITACION DE ALUMBRADO PUBLICO EN LA LOCALIDAD DE LAGUNA
GUERRERO, MUNICIPIO DE OTHON P. BLANCO.
LOCALIDAD: LAGUNA GUERRERO

SECTOR 9 Y 10

CUADRO DE ESTRUCTURAS DE ALUMBRADO PUBLICO											
No.	Poste	BAJA TENSION		ALUMBRADO PUBLICO		LUMINARIO	LUMINARIO RETIRO	Transformador	Tierra	Retenida	Medicion
		EXISTENTE	PROPUESTO	EXISTENTE	PROPUESTO						
EB	PCR-12C-750				1R3-1R3	1	1				
EC	PCR-12C-750				1P3	1	1	25 TRO-18			
ED	PCR-12C-750				1R3	1	1		1		
EE	PCR-12C-750				1P3	1		25 TRO-17			
EF	PCR-9-400						1				
EG	PCR-9-400	1P4-1R3					1				
EH	PCR-9-400	1P4					1				
EI	PCR-12C-750				1P3	1	1				
EK	PCR-12C-750				1P3-1R3/1R3	EXISTENTE					
EL	PCR-12C-750				1R3	1	1	25 TRO-19	1		
EM	PCR-12C-750				1R3	1	1		1		
EN	PCR-12C-750				1P3	EXISTENTE					
EO	PCR-12C-750				1P3-1R3	EXISTENTE		25 TRO-21			1
EP	PCR-12C-750				1R3	1	1		1		
EQ	PCR-12C-750				1R3	1			1		
EU	PCR-12C-750				1R3	1			1		
EV	PCR-9-400						1				
EW	PCR-12C-750				1P3	1	1	15 TRO-20			1
EX	PCR-12C-750				1R3-1R3	1	1				
FJ	PCR-12C-750				1R3	1	1		1		
FK	PCR-12C-750				1P3-1R3	1	1				
FL	PCR-12C-750				1P3	1	1				
FM	PCR-12C-750				1P3	1	1				
FN	PCR-12C-750				1R3-1R3	1	1				
FP	PCR-12C-750				1R3	1	1		1		
FP	PCR-12C-750				1P3	1	1				
31	PCR-12C-750		1P4		1R3	1			1		RECONECTAR 2 ACOMETIDAS
32	PCR-12C-750		1P4-1R3		1P3-1R3/1R3	1					REUTILIZAR RETENIDA RECONECTAR 7 ACOMETIDAS
33	PCR-12C-750				1P3	1					

RESUMEN GENERAL A INSTALAR EN B.T. AEREO ALUMBRADO PÚBLICO		
MATERIAL	CANTIDAD	UNIDAD
PCR-12C-750	3	PZA
BASES DE MEDICIÓN	2	PZA
LUMINARIAS	22	PZA
NEUTRANEL 2+1 CAL. 6	1389	ML
1P3	9	PZA
1R3	9	PZA
1R3-1R3	3	PZA
1P3-1R3/1R3	2	PZA
1P3-1R3	2	PZA
1P4 B.T	1	PZA
1P4-1R3 B.T	1	PZA
TIERRA FISICA	9	PZA

RESUMEN GENERAL A RETIRAR		
MATERIAL	CANTIDAD	UNIDAD
POSTE DE CONCRETO	3	PZA
DISPOSITIVO DE BAJA TENSION	2	PZA
LUMINARIAS	20	PZA

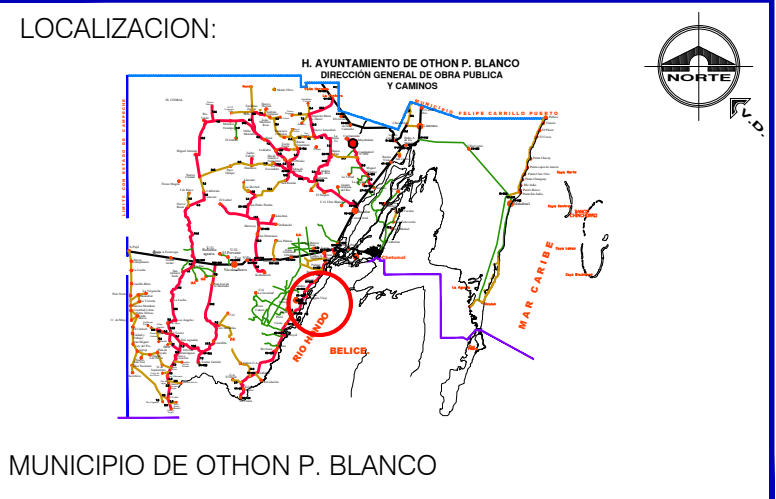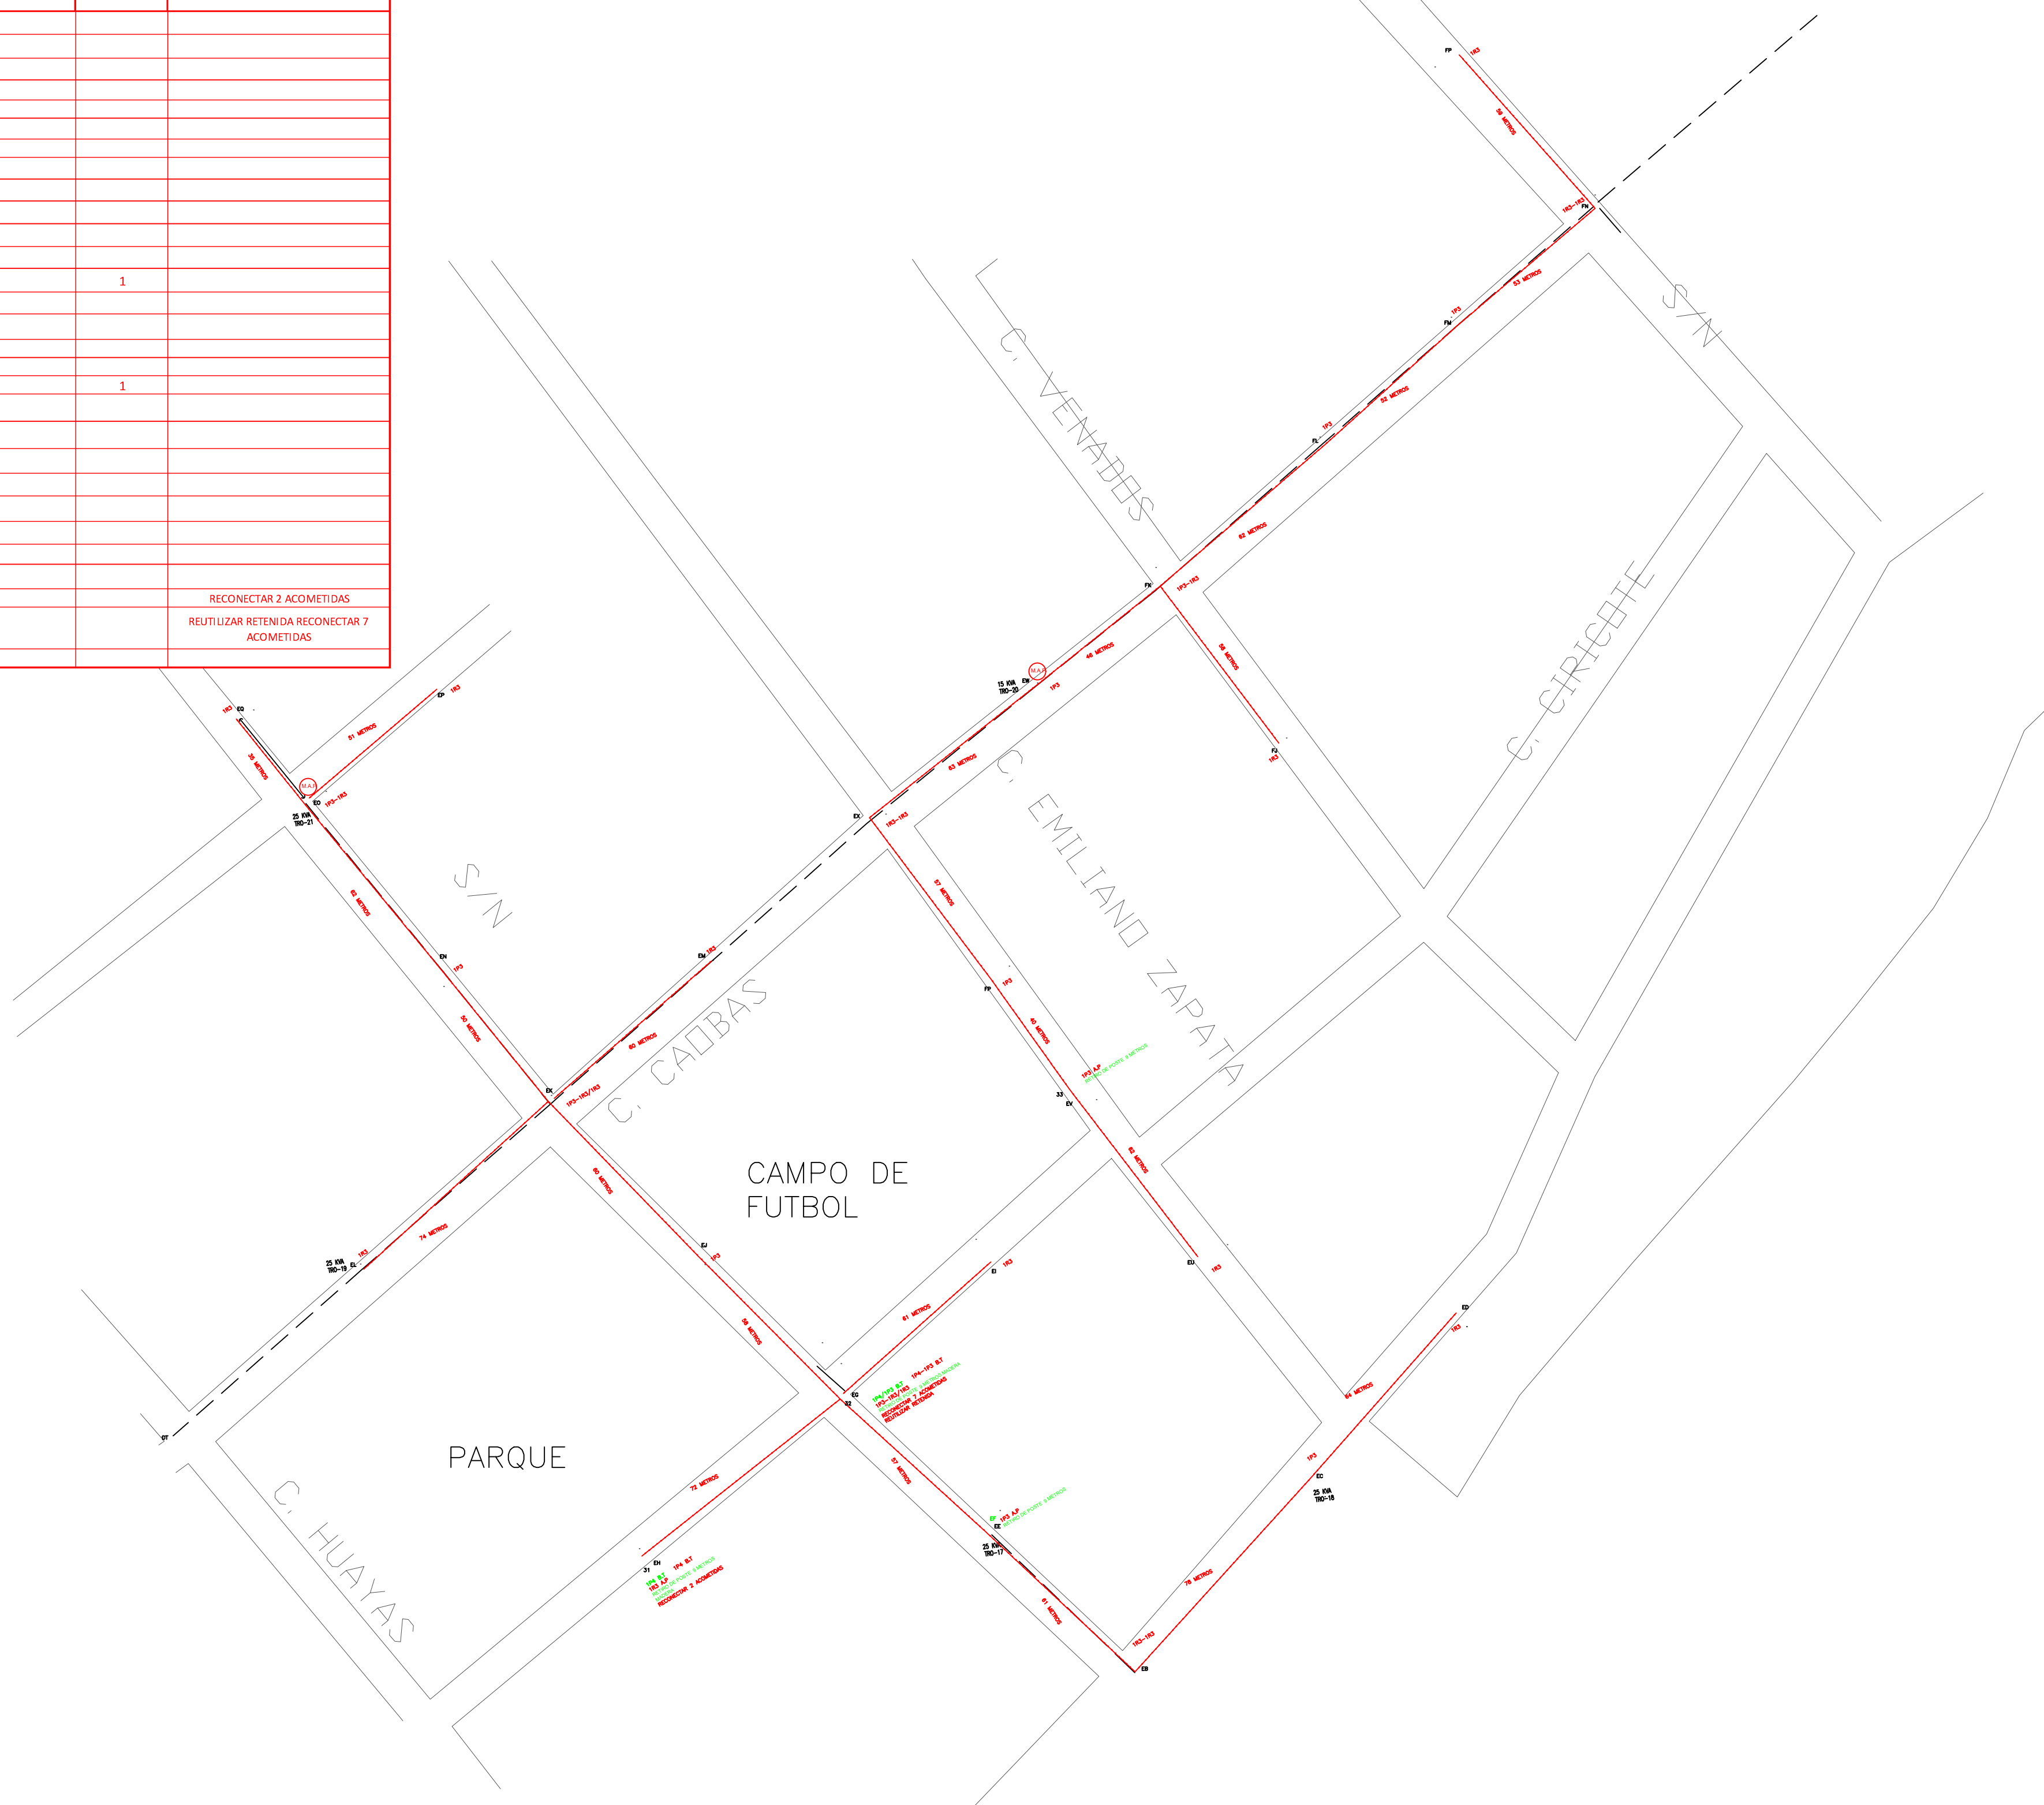

ESPECIFICACIONES:	
	POSTE DE CONCRETO EXISTENTE
	POSTE DE CONCRETO PROPUESTO
	RETENIDA SENCILLA DE ANCLA
	RETENIDA ESTACA ANCLA
	LINEA B.T. NEUTRANEL 2+1 (3/0-1/0)
	LINEA DE ALUMBRADO 2+1 CAL.6 AEREO
	BANCO DE DUCTOS
	TRANSICION BAJA TENSION PARA ALUMBRADO PUBLICO
	SISTEMA DE TIERRA
	TRANSFORMADOR AEREO EXISTENTE
	MEDICION DE ALUMBRADO PUBLICO EN POSTE DE CONCRETO
	LUMINARIO SOLA BASIC CITY PLUS O SIMILAR LED 100W
	REGISTRO ELECTRICO PARA A.P. DE CONCRETO PREFABRICADO DE 40X40X40 CM
	BASE DE CONCRETO 30X30 CON POSTE CONICO CIRCULAR DE 9 METROS
	PROPUESTA
	EXISTENTE
	MODIFICACION

LA COMISION FEDERAL DE ELECTRICIDAD DIVISION PENINSULAR CERTIFICA HABER REVISADO Y AUTORIZA EL PRESENTE PROYECTO DE ELECTRIFICACION CON VIGENCIA DE UN AÑO A PARTIR DEL _____ DE _____ DEL _____.

V.O. Bo. APROBO

JEFE DEPTO. DE PLANEACION ZONA SUPERINTENDENCIA DE ZONA
ING. JOSE DAVID CASTILLA RAMIREZABRIEL ERNESTO BAQUERO MEZA

ESTA APROBACION NO ES AUTORIZACION PARA CONSTRUIR LA OBRA PODRA EJECUTARSE HASTA QUE HAYA SIDO FORMALIZADO EL CONVENIO DE OBRA CORRESPONDIENTE.

PROYECTO:
MEJORAMIENTO DE ALUMBRADO PUBLICO EN LA LOCALIDAD DE LAGUNA GUERRERO DEL MUNICIPIO DE OTHON P. BLANCO
LOCALIDAD: LAGUNA GUERRERO

PROPIETARIO :
H. AVUNTAMIENTO DE OTHON P. BLANCO
DIRECCION :
AVENIDA HEROES #34 COLONIA CENTRO
LOCALIDAD :
CHETUMAL Q. ROO

PLANO:
5/5

DIRECTOR GENERAL DE OBRAS PUBLICAS.
ING. SUSANO JACOBO CAUICH KU

DEPTO.
AREA DE PROYECTOS, COSTOS Y PRESUPUESTOS.

ACOT. **METROS** CLAVE: **0002**

ESC. **S/ESCALA** FECHA: