



Municipio de todos




OTHÓN P. BLANCO

H. AYUNTAMIENTO  
2 0 1 8 - 2 0 2 1


# H. AYUNTAMIENTO DE OTHON P. BLANCO

## DIRECCION GENERAL DE OBRAS PUBLICAS


### OBRA: CONSTRUCCION DE CUARTOS PARA BAÑO

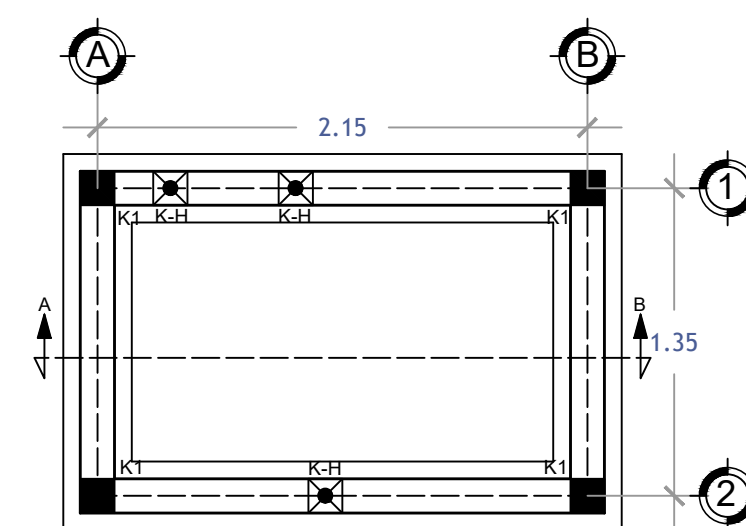


PLANTA DE CIMENTACIÓN

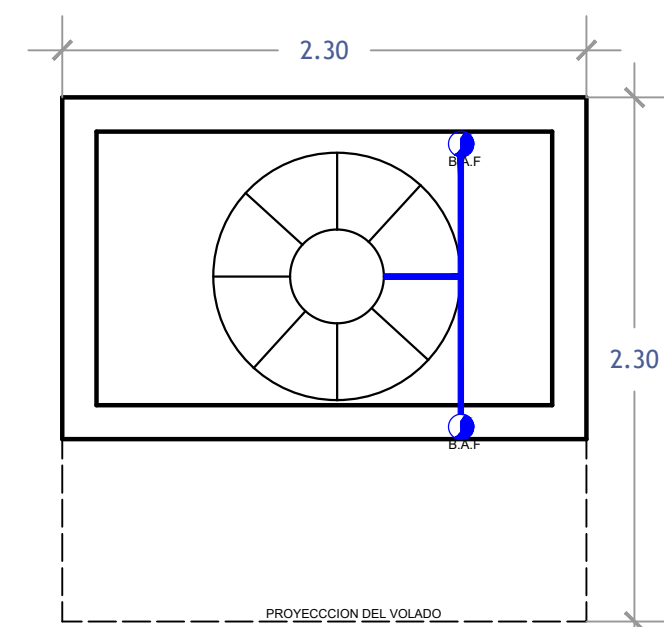


PLANTA DE CONJUNTO

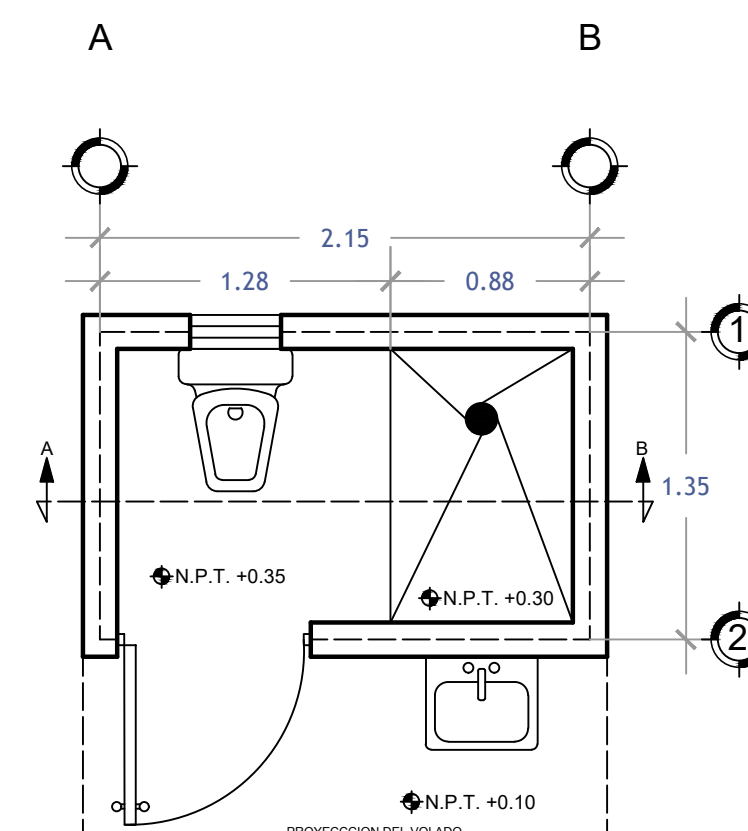


PLANTA ARQUITECTONICA

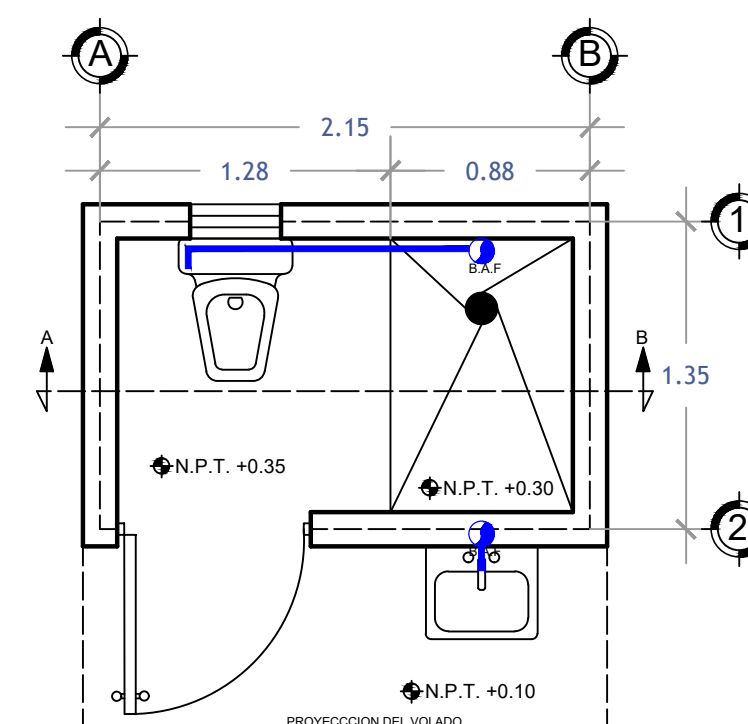


PLANTA INSTALACION HIDRAULICA

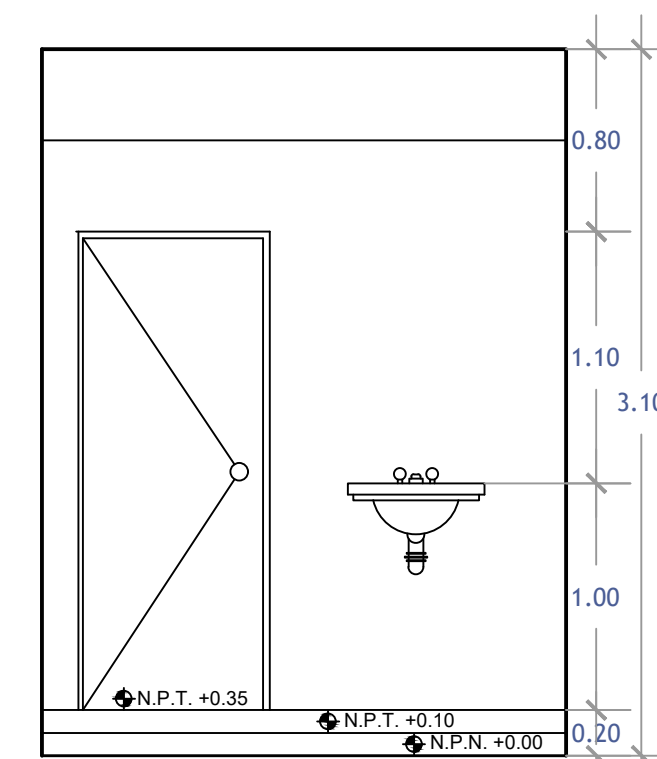


FACHADA PRINCIPAL

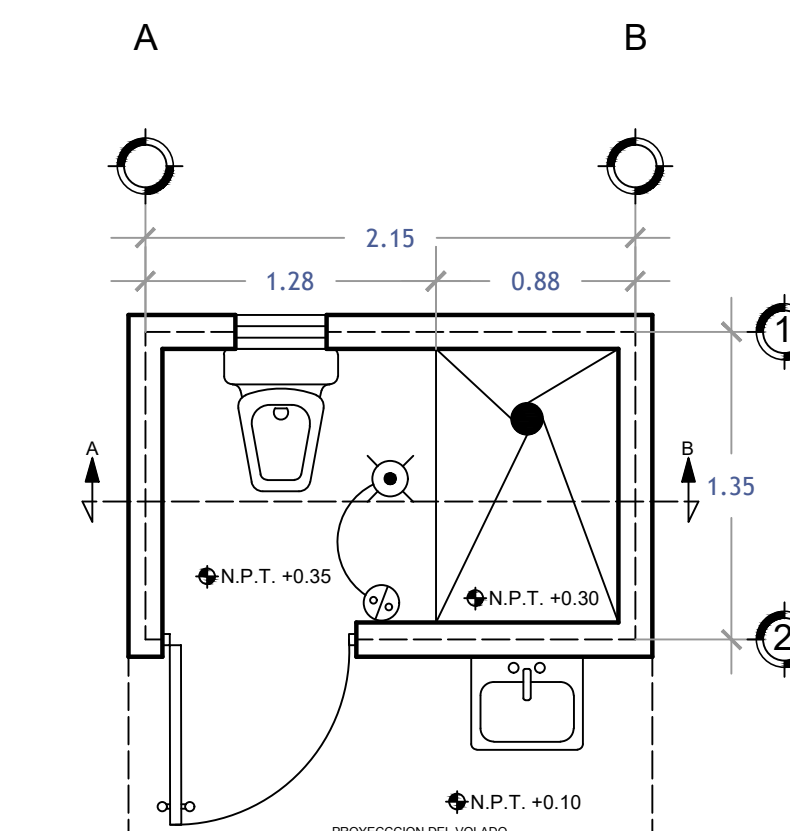


PLANTA INSTALACION ELECTRICA

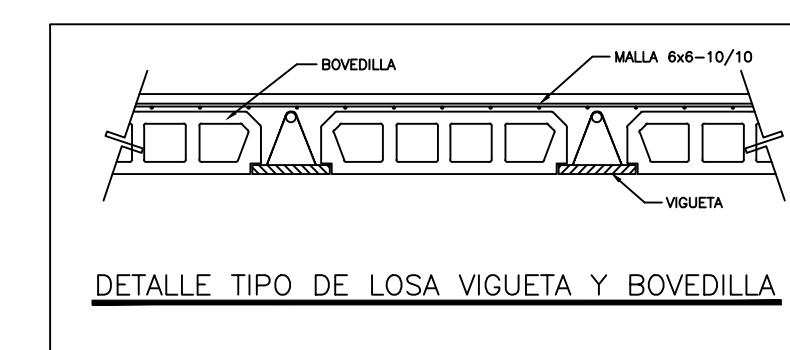

DETALLE TIPO DE LOSA VIGUETA Y BOVEDILLA

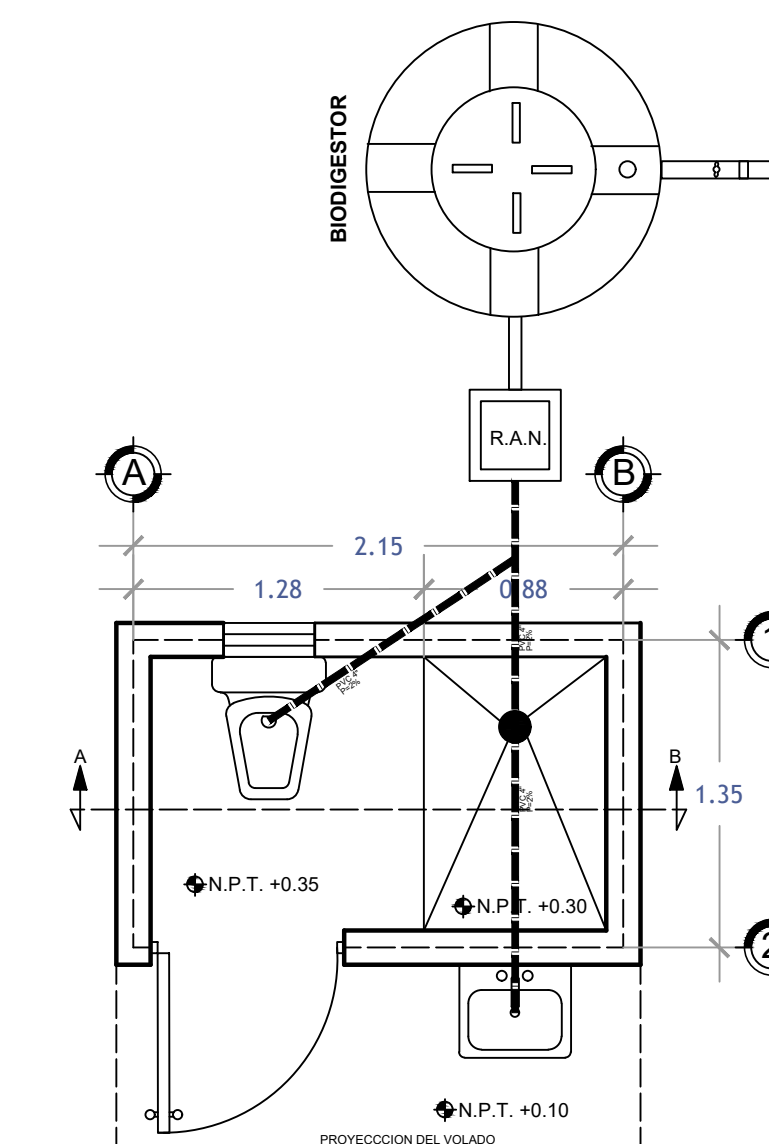

PLANTA INSTALACION SANITARIA

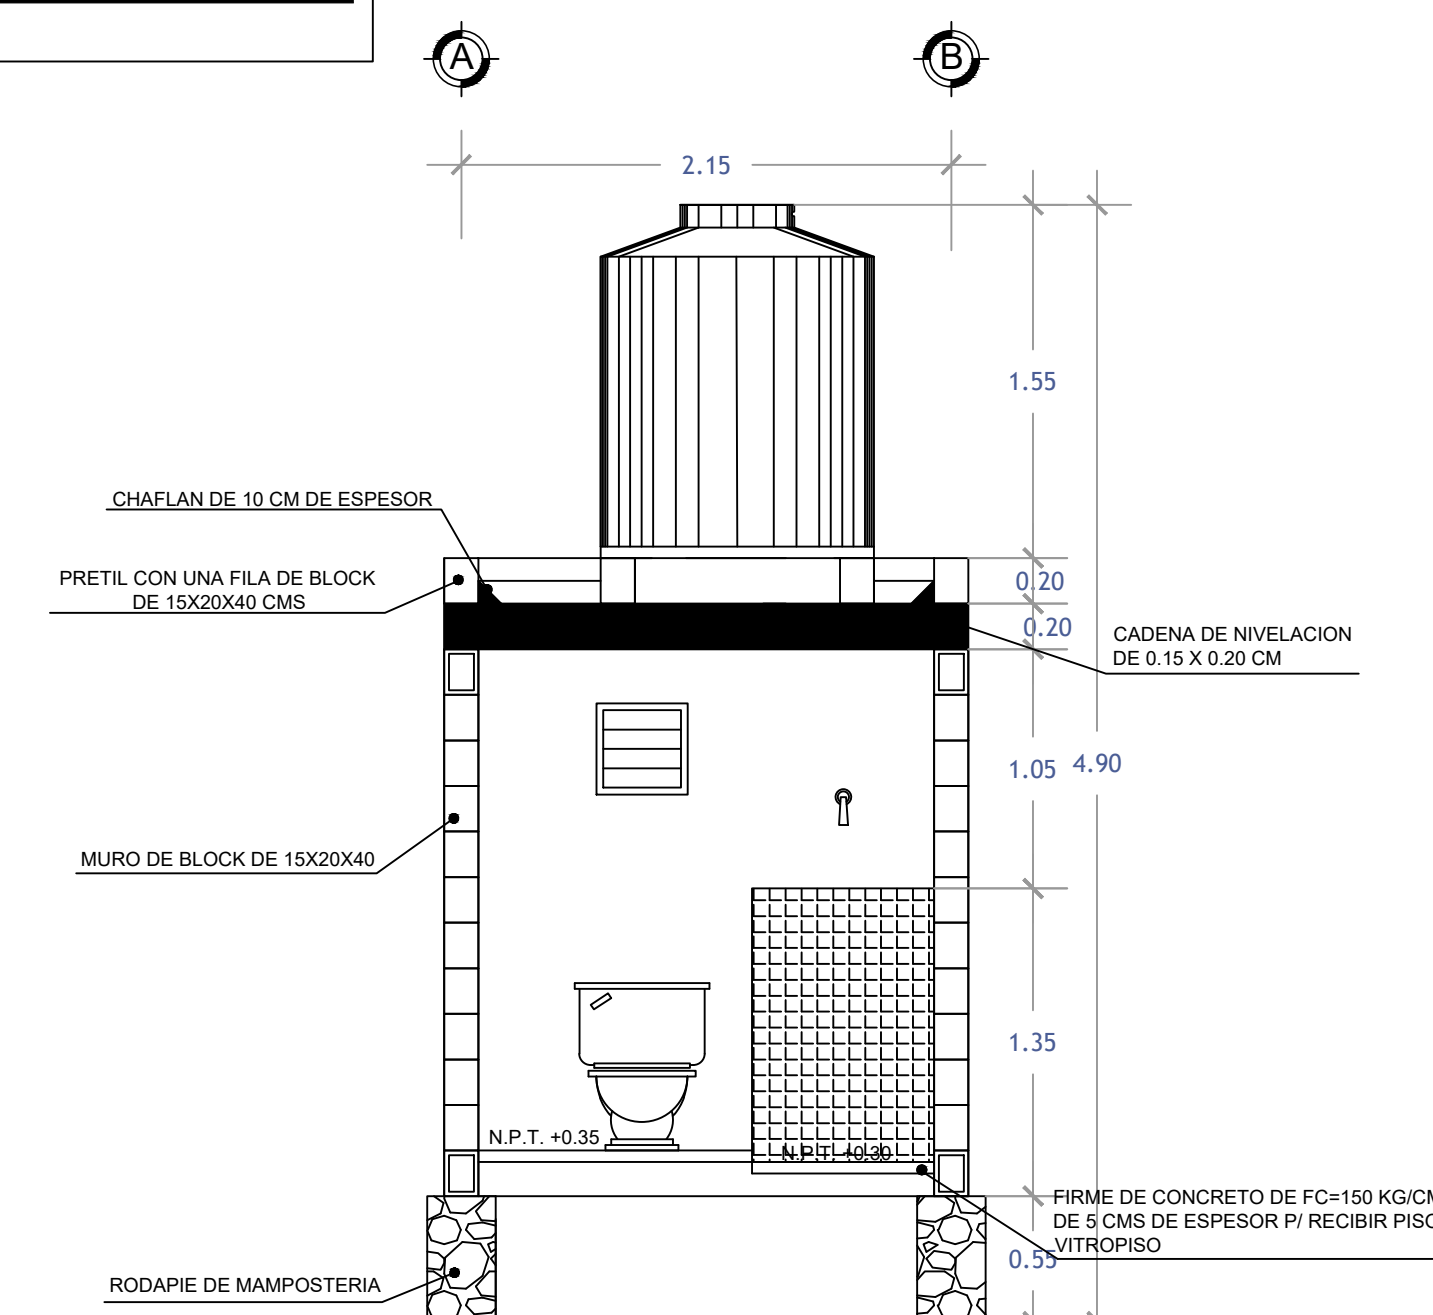

CORTE A-B

DEPTO. PROYECTOS  
(2018-2021)